


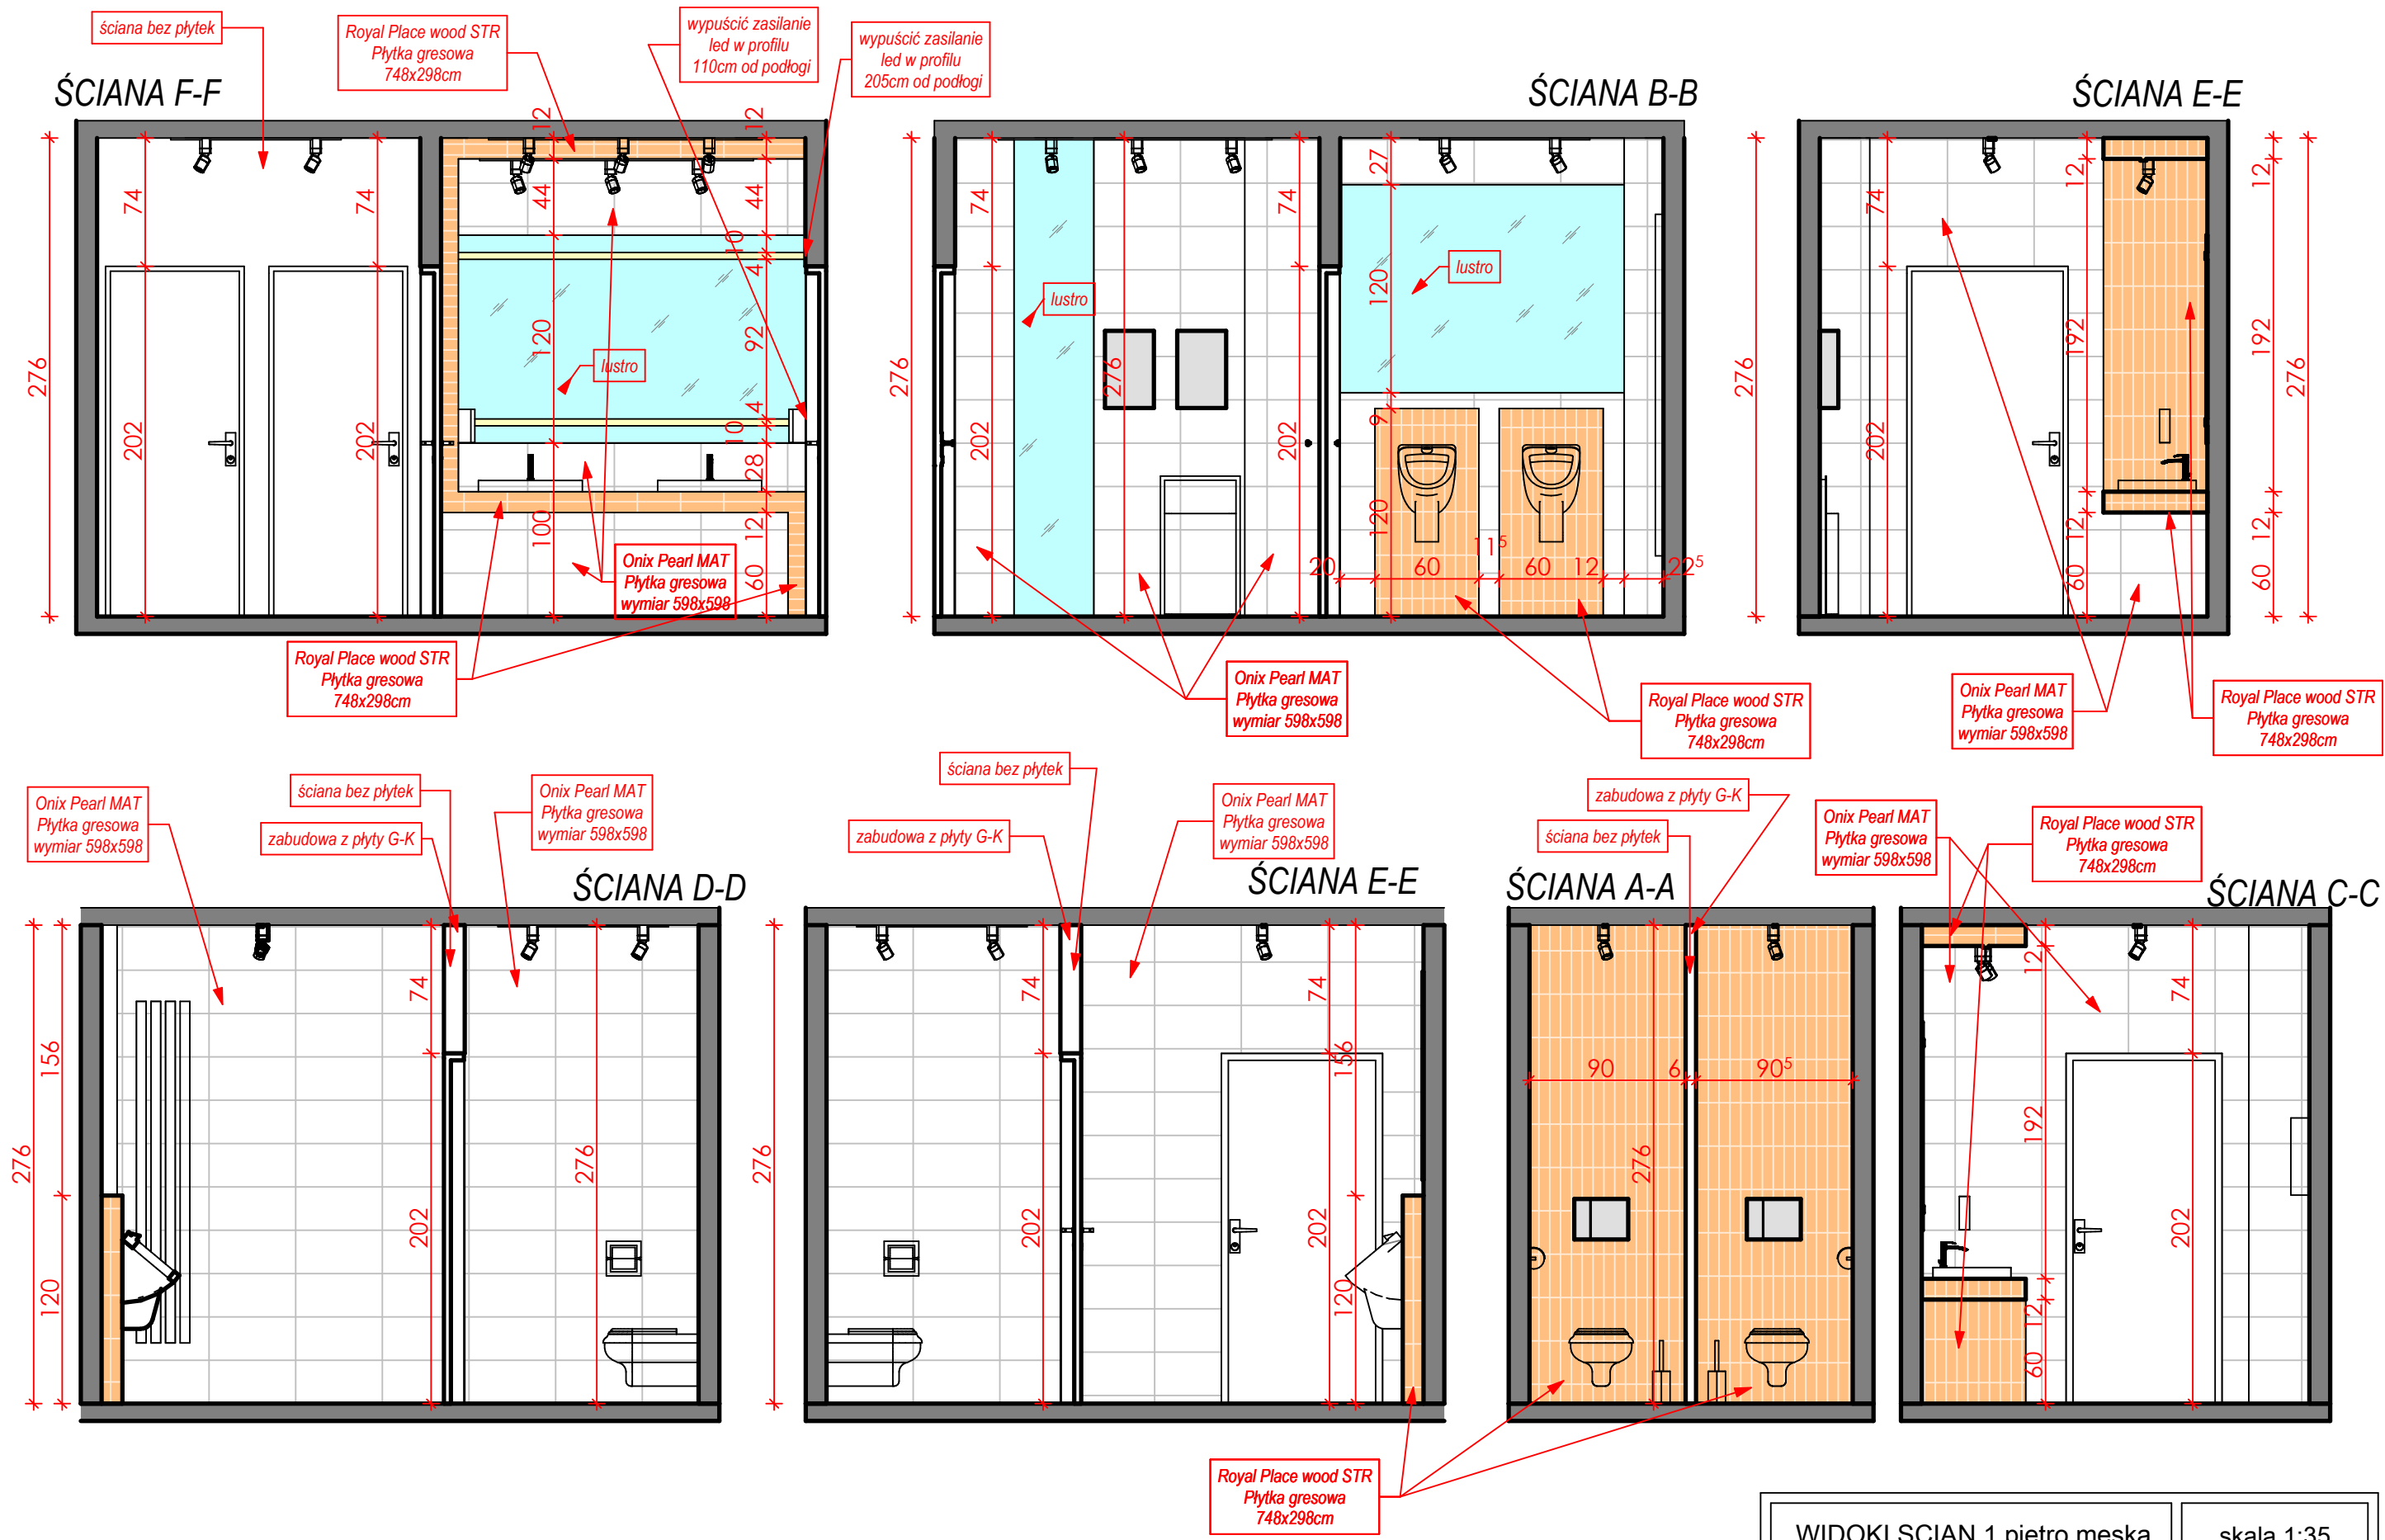

WIDOKI ŚCIAN 1 piętro męska		skala 1:35
autor opracowania	 inż. Damian Anc	rys. nr 8