
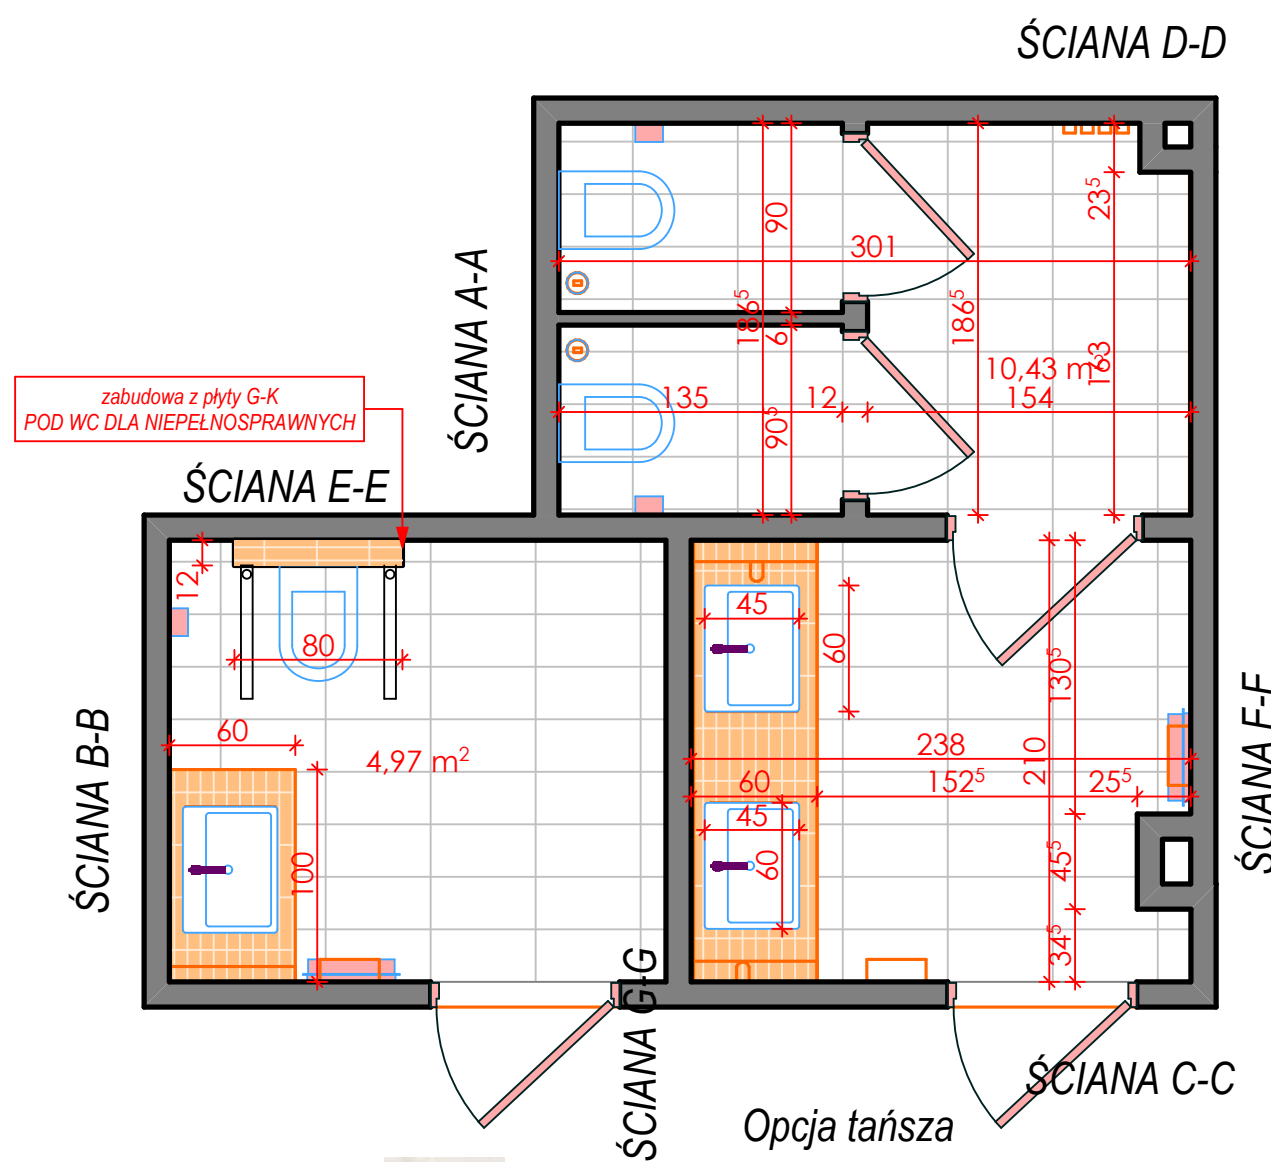
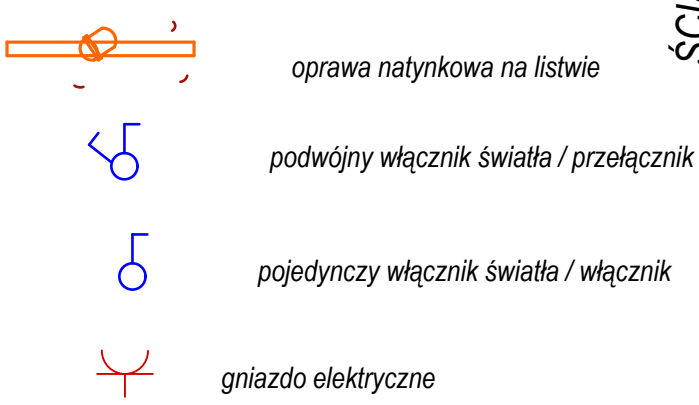


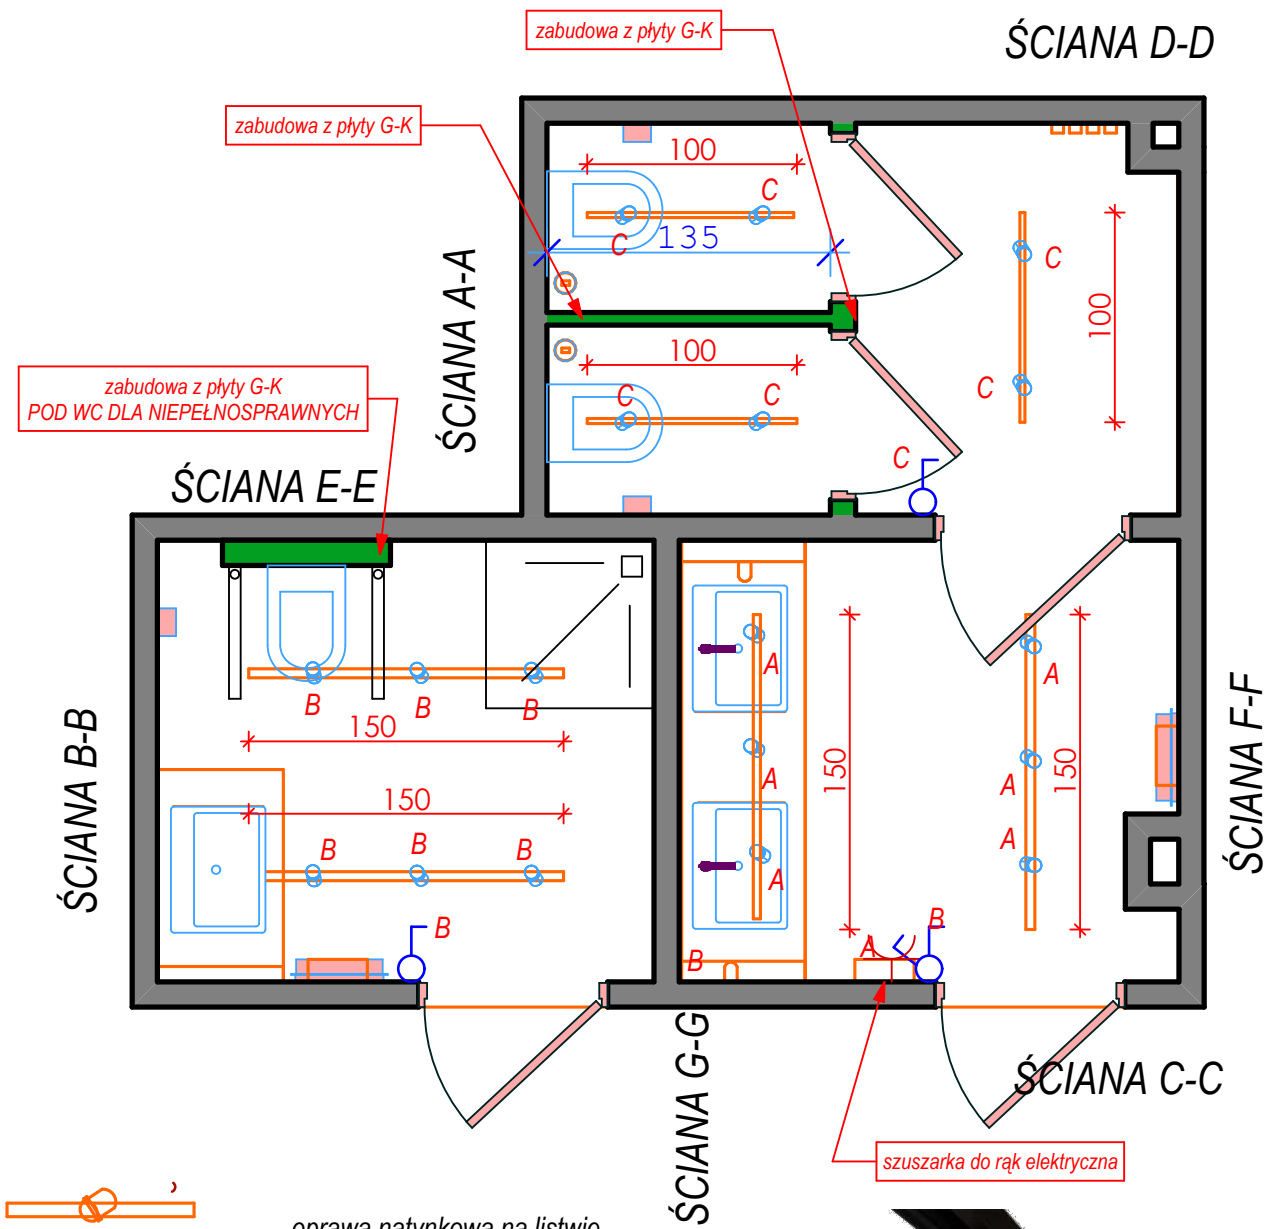

Opcja tańsza

Onix Pearl MAT Płytką gresową
wymiar 598x598
podłoga cena: 159zł m2
ilość: 15,4m2 netto 16m2 brutto
www.tubadzin.pl

Royal Place wood Płytką ścienną
wymiar 748x298 cena: 160zł m2
ilość: 11,31m2 netto 12m2 brutto
www.tubadzin.pl

Onix Pearl MAT Płytką gresową
wymiar 598x598
podłoga cena: 159zł m2
ilość: 49,81m2 netto 50m2 brutto
www.tubadzin.pl



RZUT łaz. damska i inw. 2 piętro		skala 1:35
autor opracowania	 inż. Damian Anc	rys. nr 15