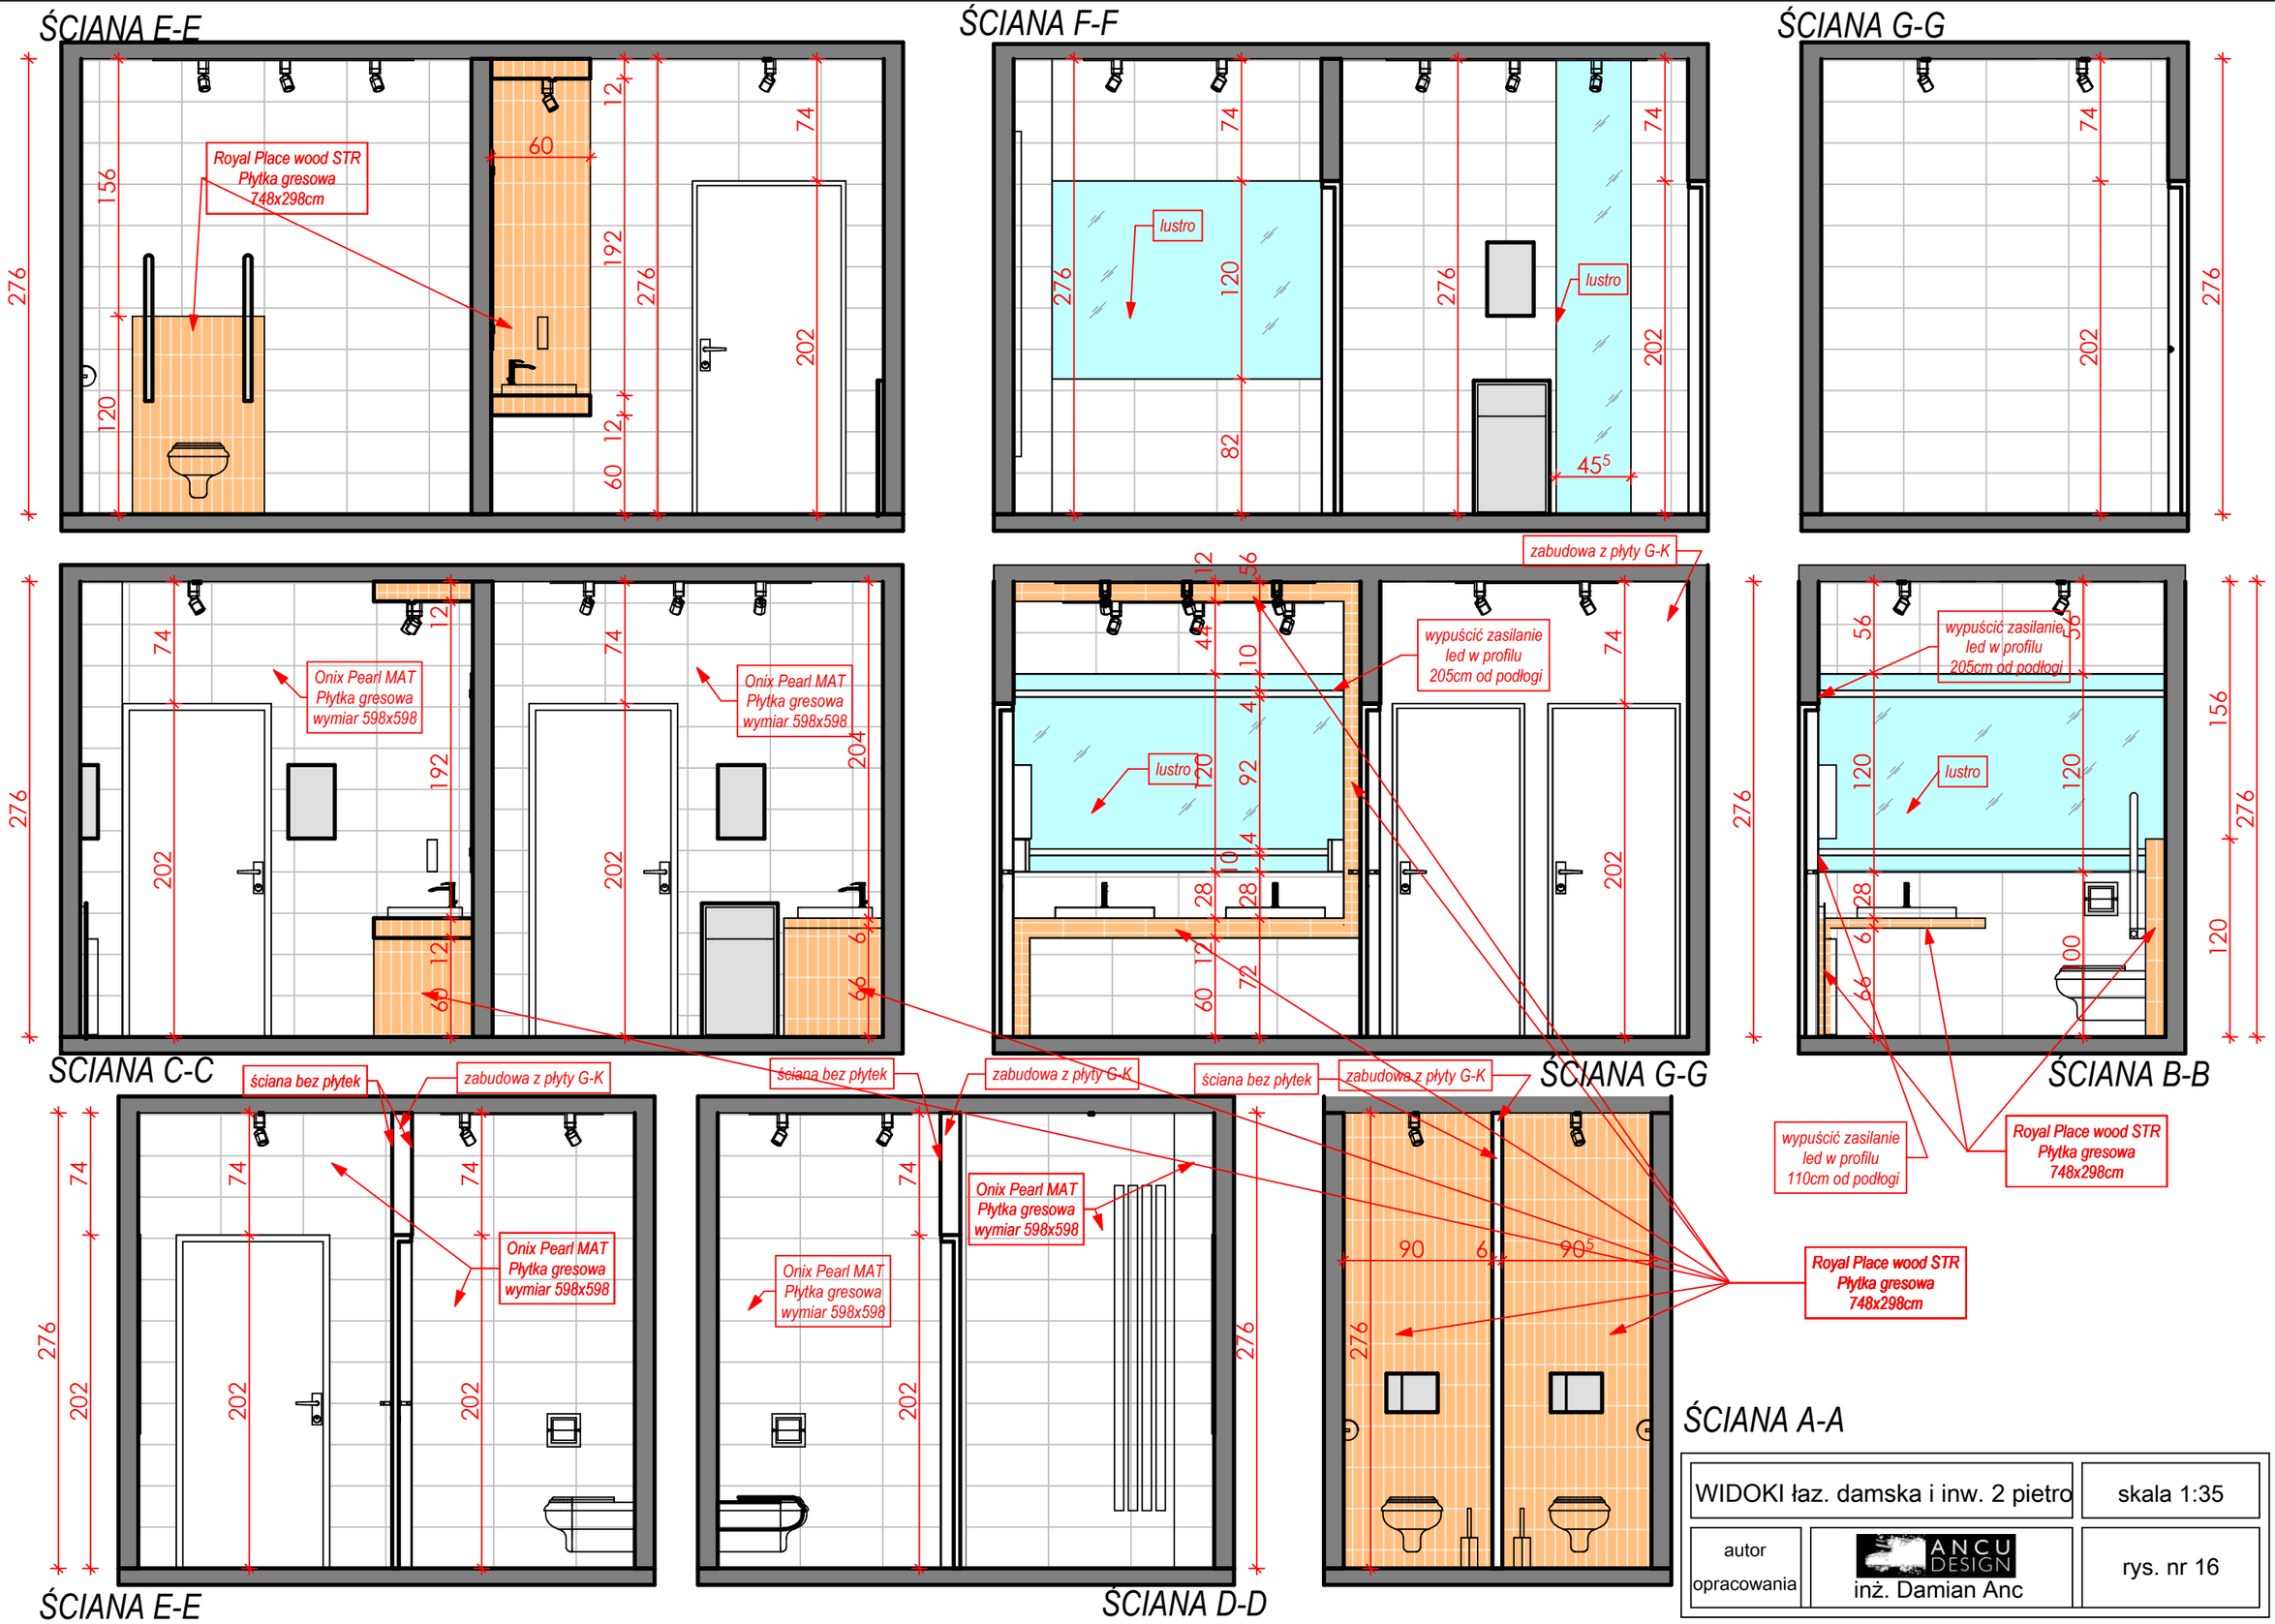

WIDOKI łaz. damska i inw. 2 pietro		skala 1:35
autor opracowania	ANCU DESIGN inż. Damian Anc	rys. nr 16