



oprawa natynkowa kolor biały

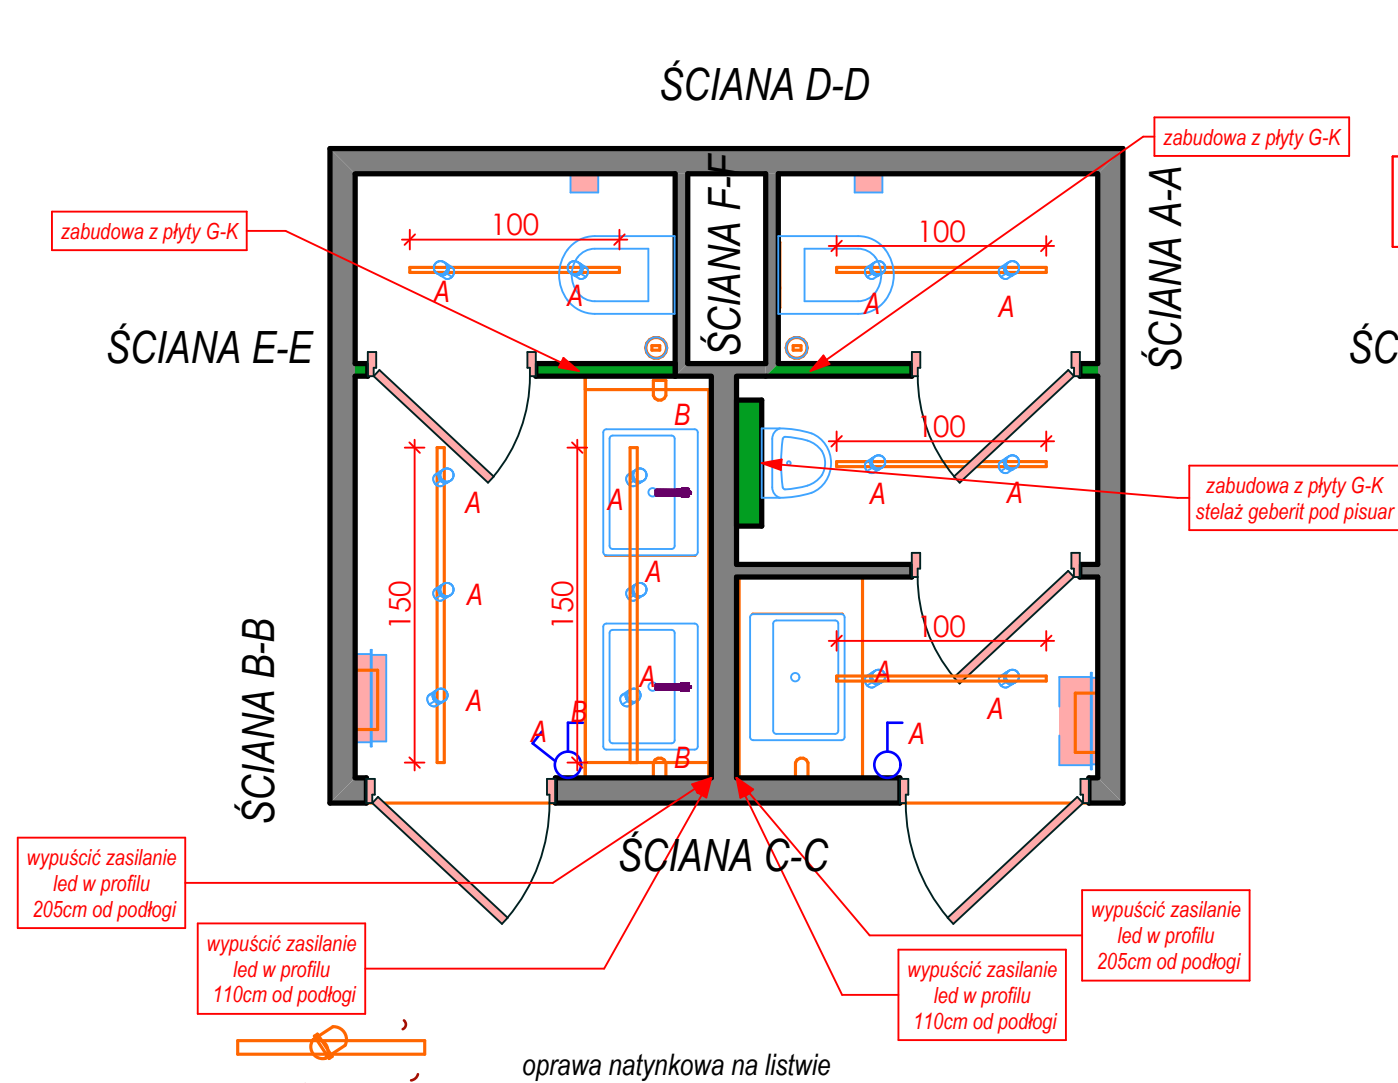

taśma led w profilu aluminiowym

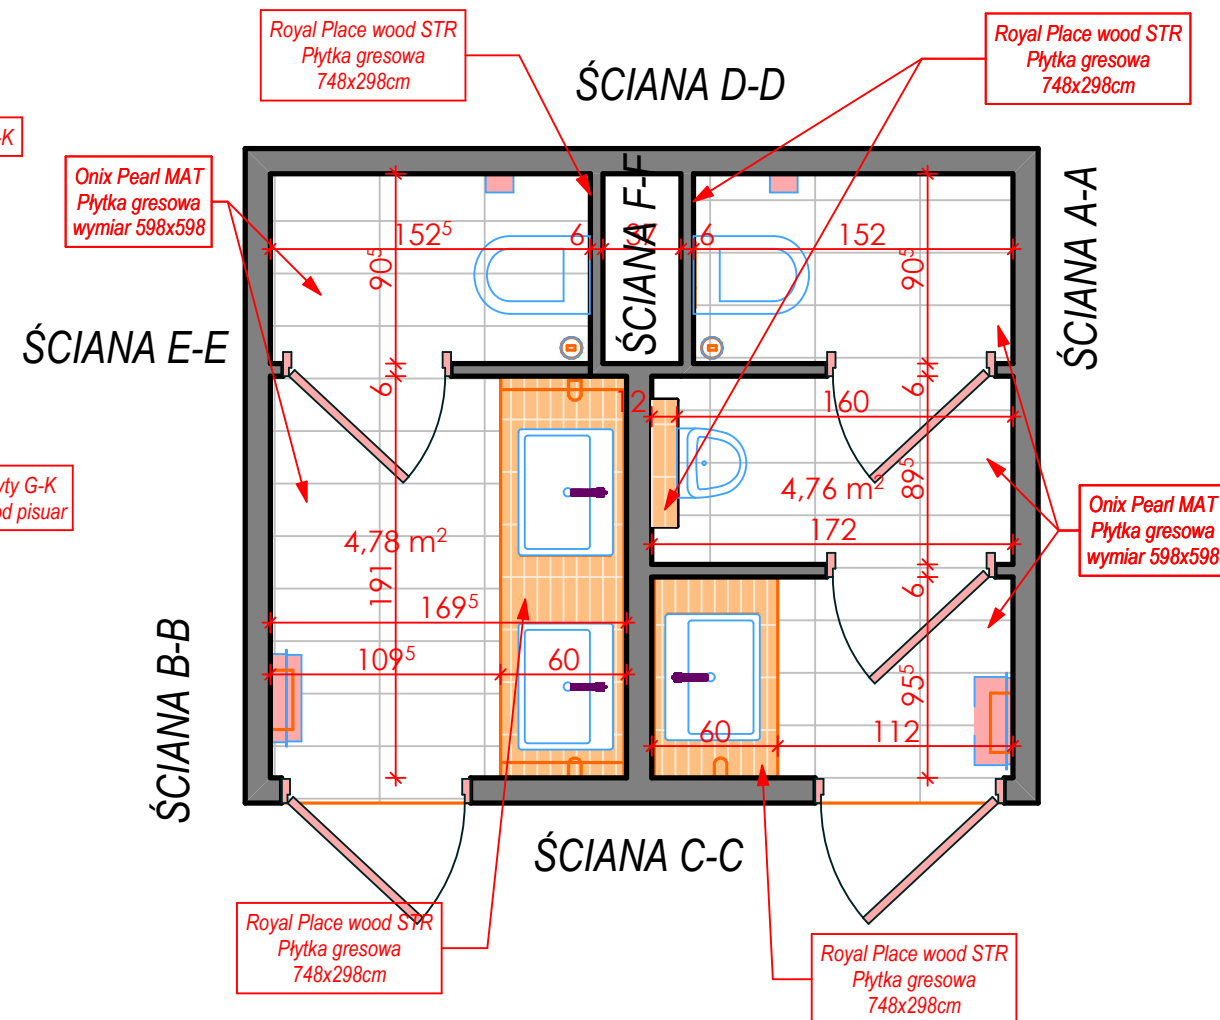

Opcja tańsza



Onix Pearl MAT Płytkę gresową
wymiar 598x598
podłoga cena: 159zł m²
ilość: 9,54m² netto 10,0m² brutto
www.tubadzin.pl

Royal Place wood Płytkę ścienną
wymiar 748x298 cena: 160zł m²
ilość: 10,04m² netto 10,5m² brutto
www.tubadzin.pl

Onix Pearl MAT Płytkę gresową
wymiar 598x598
podłoga cena: 159zł m²
ilość: 32, 02m² netto 33m² brutto
www.tubadzin.pl

RZUT łazienki techniczne 2piętro

skala 1:35

autor
opracowania

ANCU
DESIGN
inż. Damian Anc

rys. nr 17