


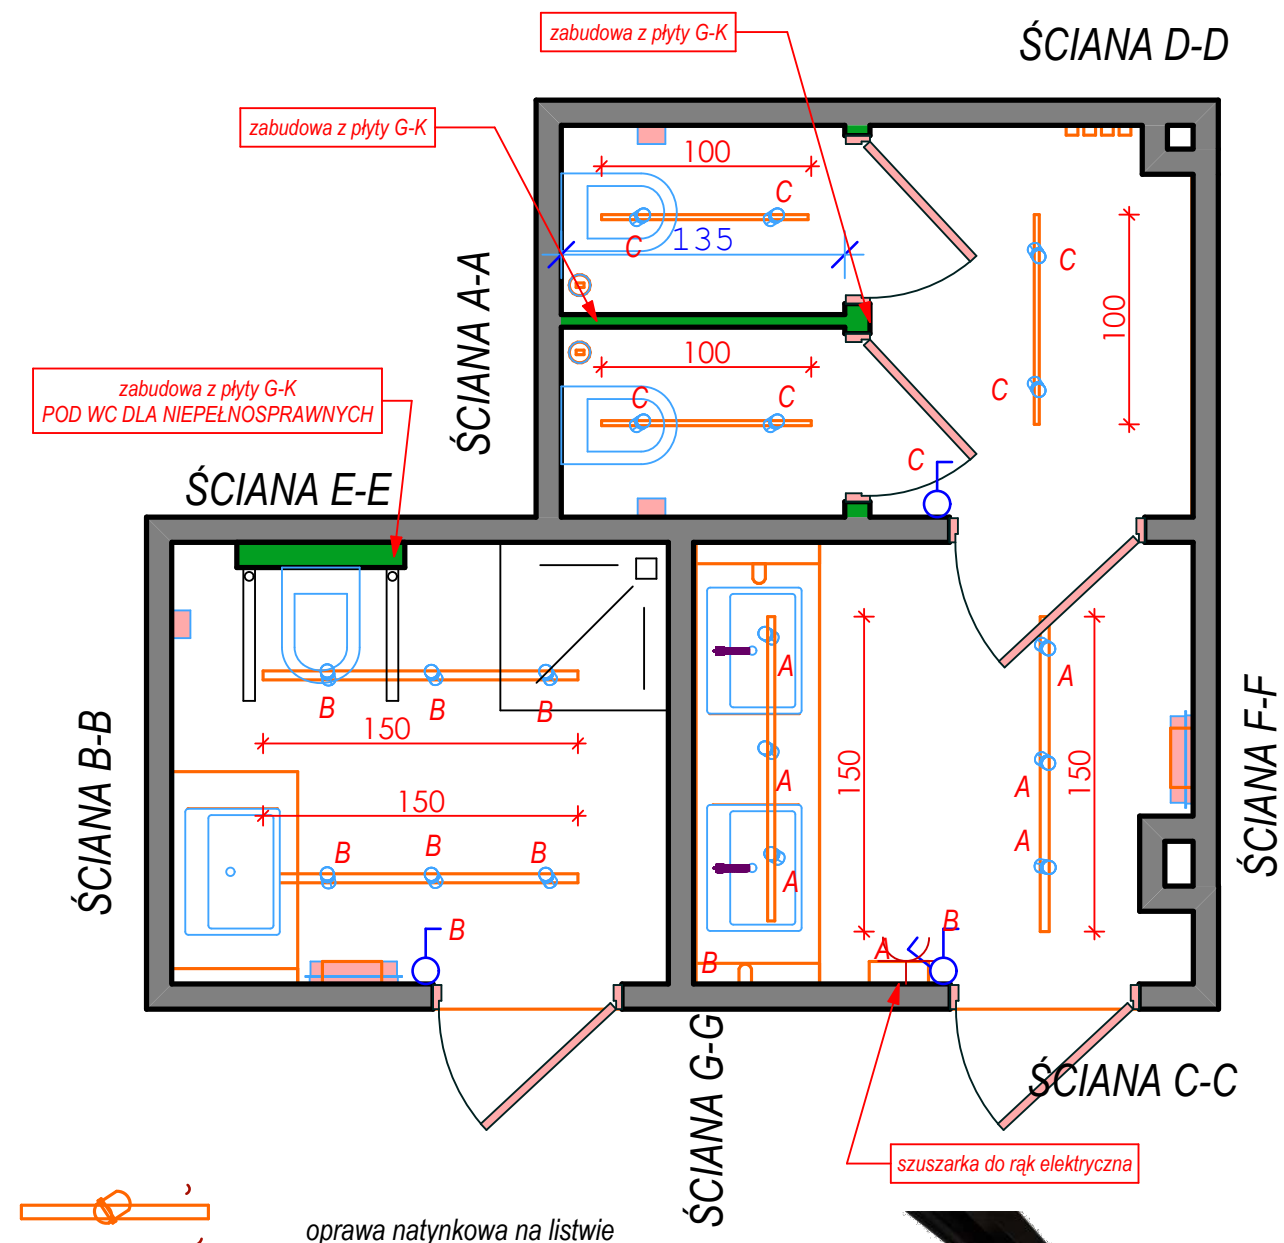

oprawa natynkowa na listwie



podwójny włącznik światła / przełącznik




pojedynczy włącznik światła / włącznik



gniazdo elektryczne



oprawa natynkowa kolor biały

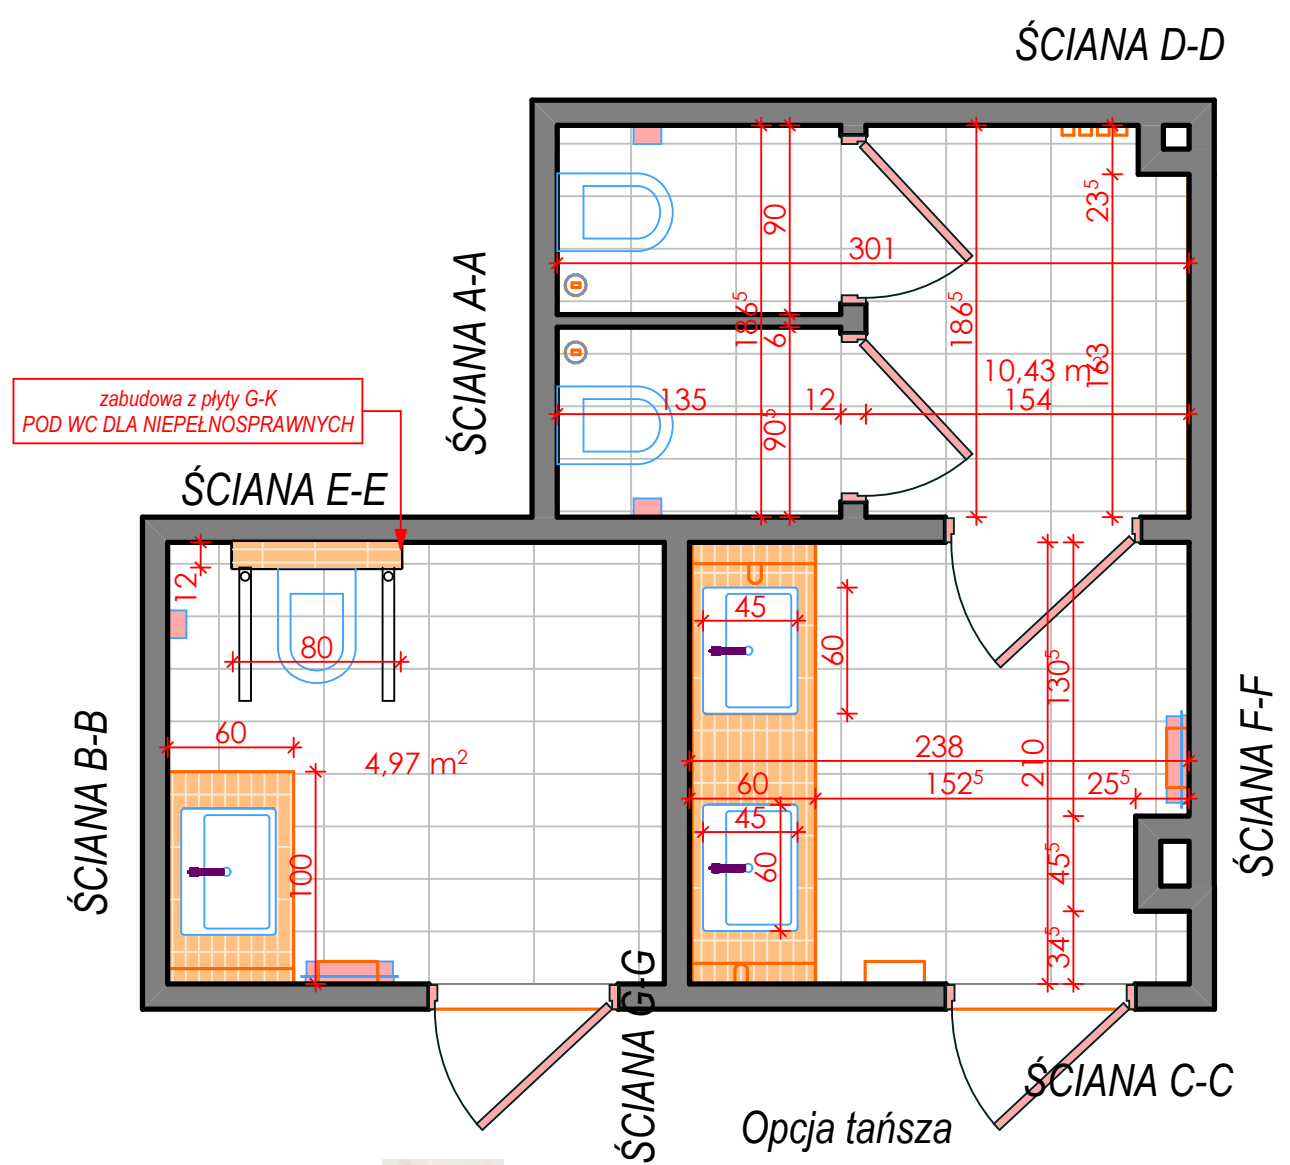

ŚCIANA B-B

ŚCIANA E-E

ŚCIANA A-A

ŚCIANA G-G

ŚCIANA C-C

ŚCIANA F-F

Opcja tańsza

Onix Pearl MAT Płytką gresową
wymiar 598x598
podłoga cena: 159zł m2
ilość: 15,4m2 netto 16m2 brutto
www.tubadzin.pl

Royal Place wood Płytką ścienną
wymiar 748x298 cena: 160zł m2
ilość: 11,31m2 netto 12m2 brutto
www.tubadzin.pl

Onix Pearl MAT Płytką gresową
wymiar 598x598
podłoga cena: 159zł m2
ilość: 49,81m2 netto 50m2 brutto
www.tubadzin.pl



taśma led w profilu aluminiowym

RZUT łaz. damska i inw. 3 piętro

skala 1:35

autor
opracowania

ANCU
DESIGN
inż. Damian Anc

rys. nr 21