







ŚCIANA E-E

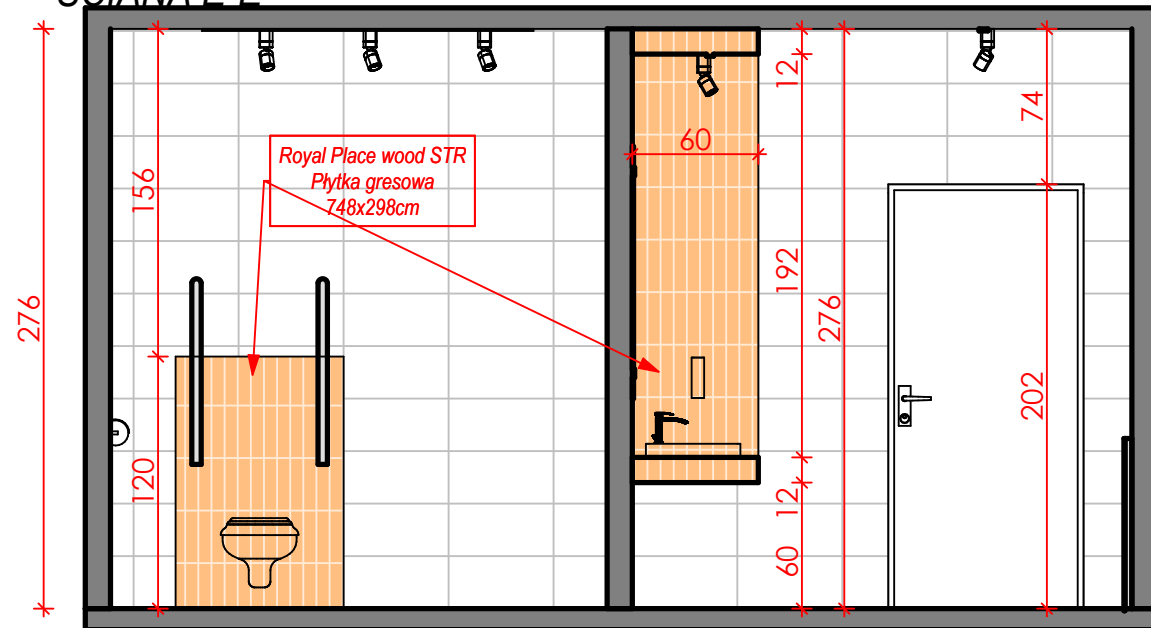




ŚCIANA F-F

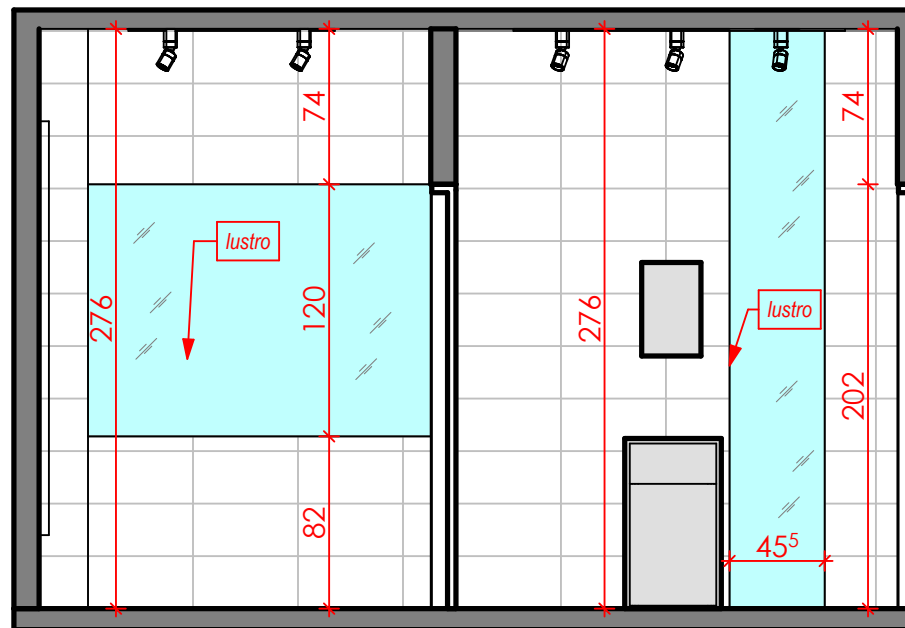

ŚCIANA G-G

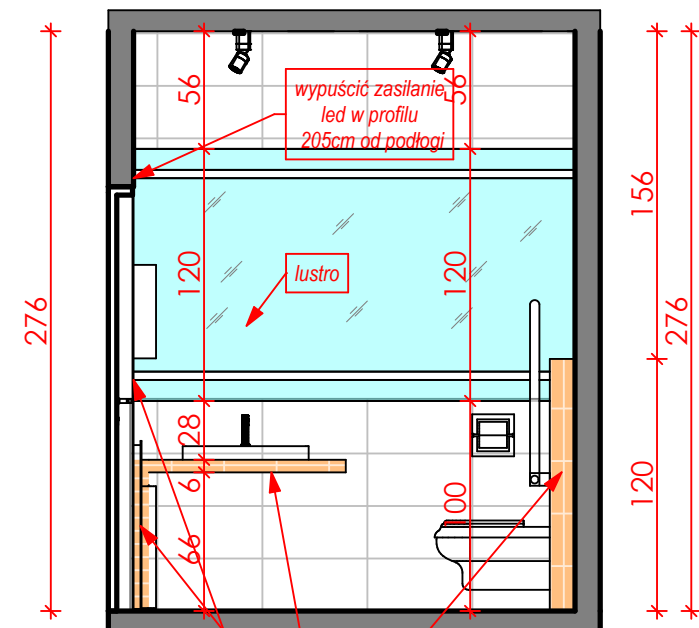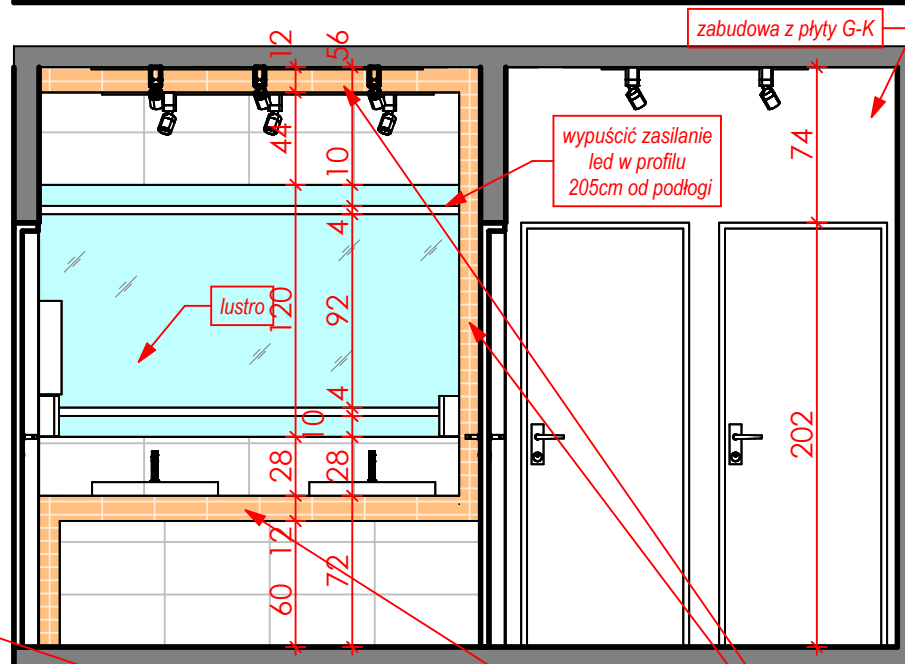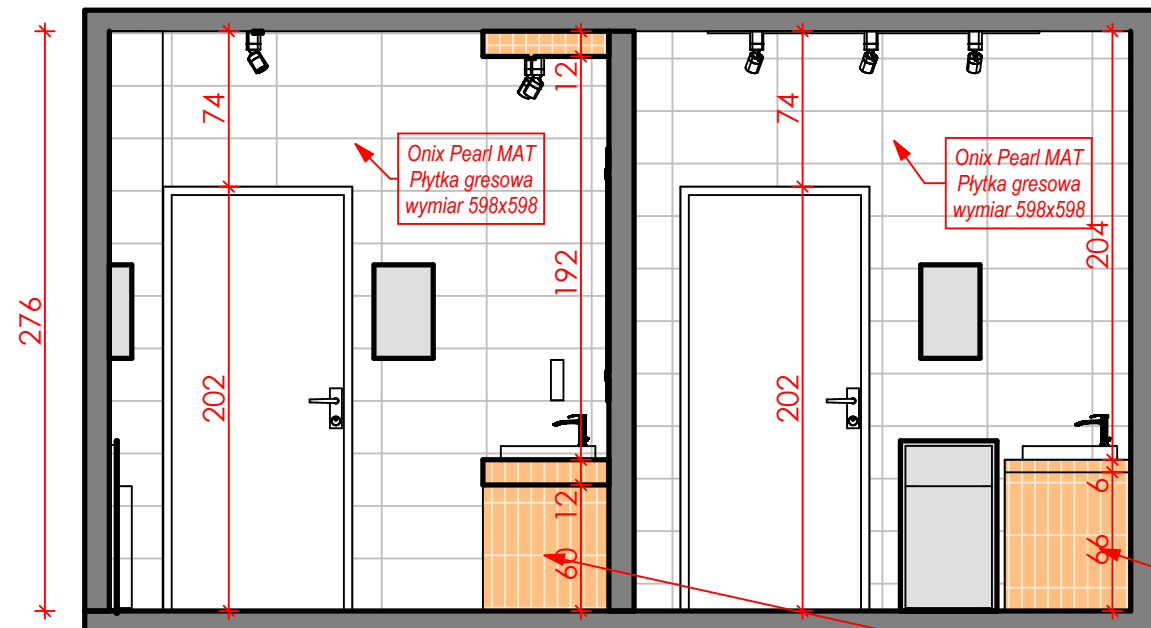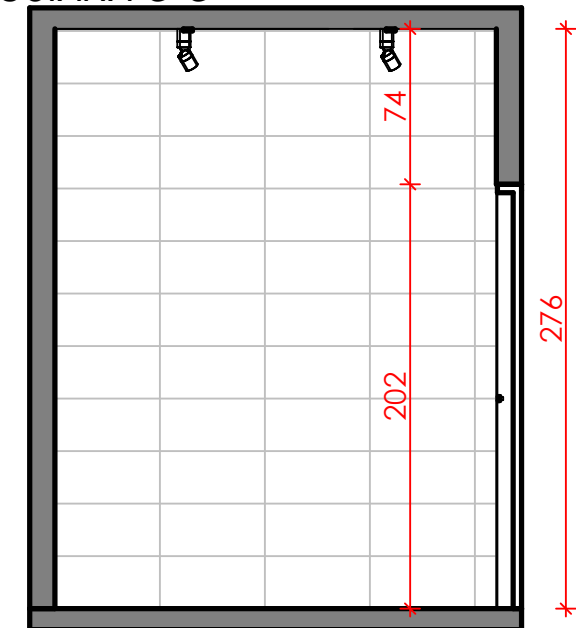


ŚCIANA C-C

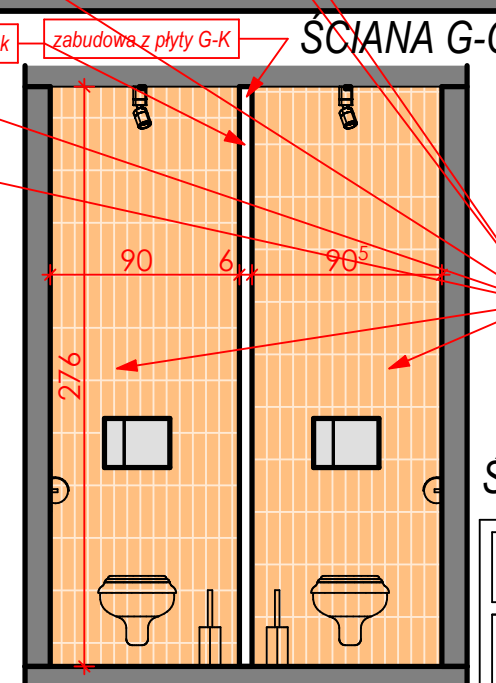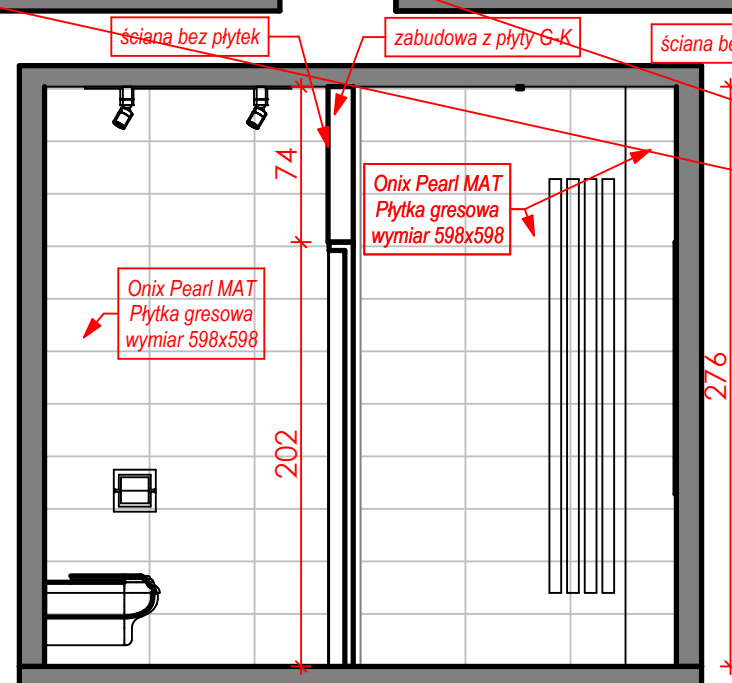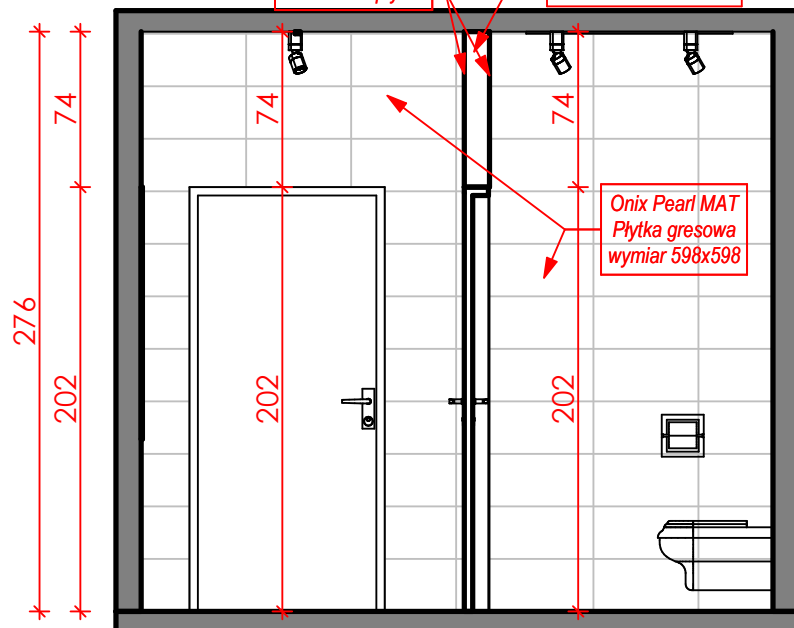

ŚCIANA G-G

ŚCIANA B-B

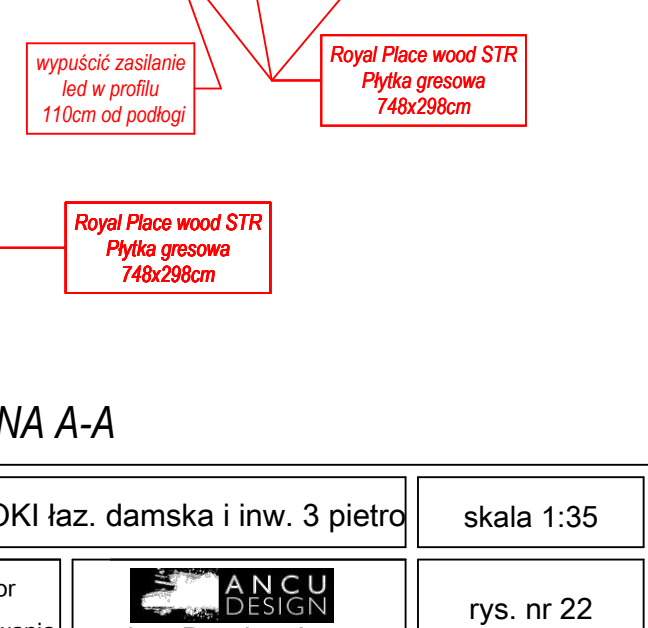

ŚCIANA E-E

ŚCIANA D-D

ŚCIANA A-A

WIDOKI łaz. damska i inw. 3 piętro		skala 1:35
autor opracowania	ANCU DESIGN inż. Damian Anc	rys. nr 22