



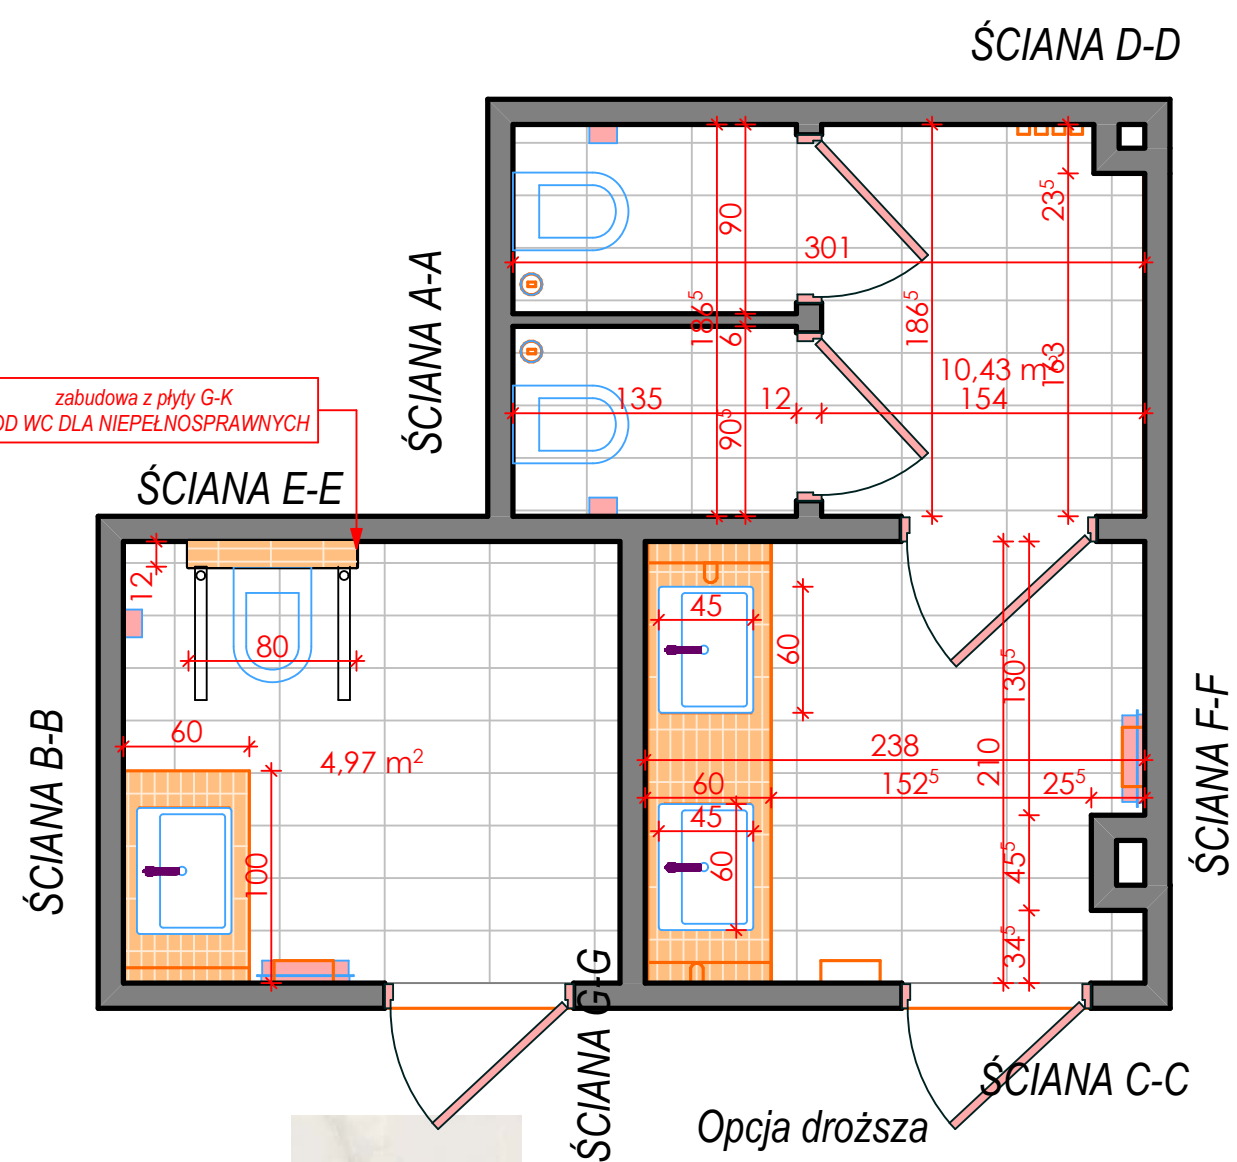

oprawa natynkowa na listwie

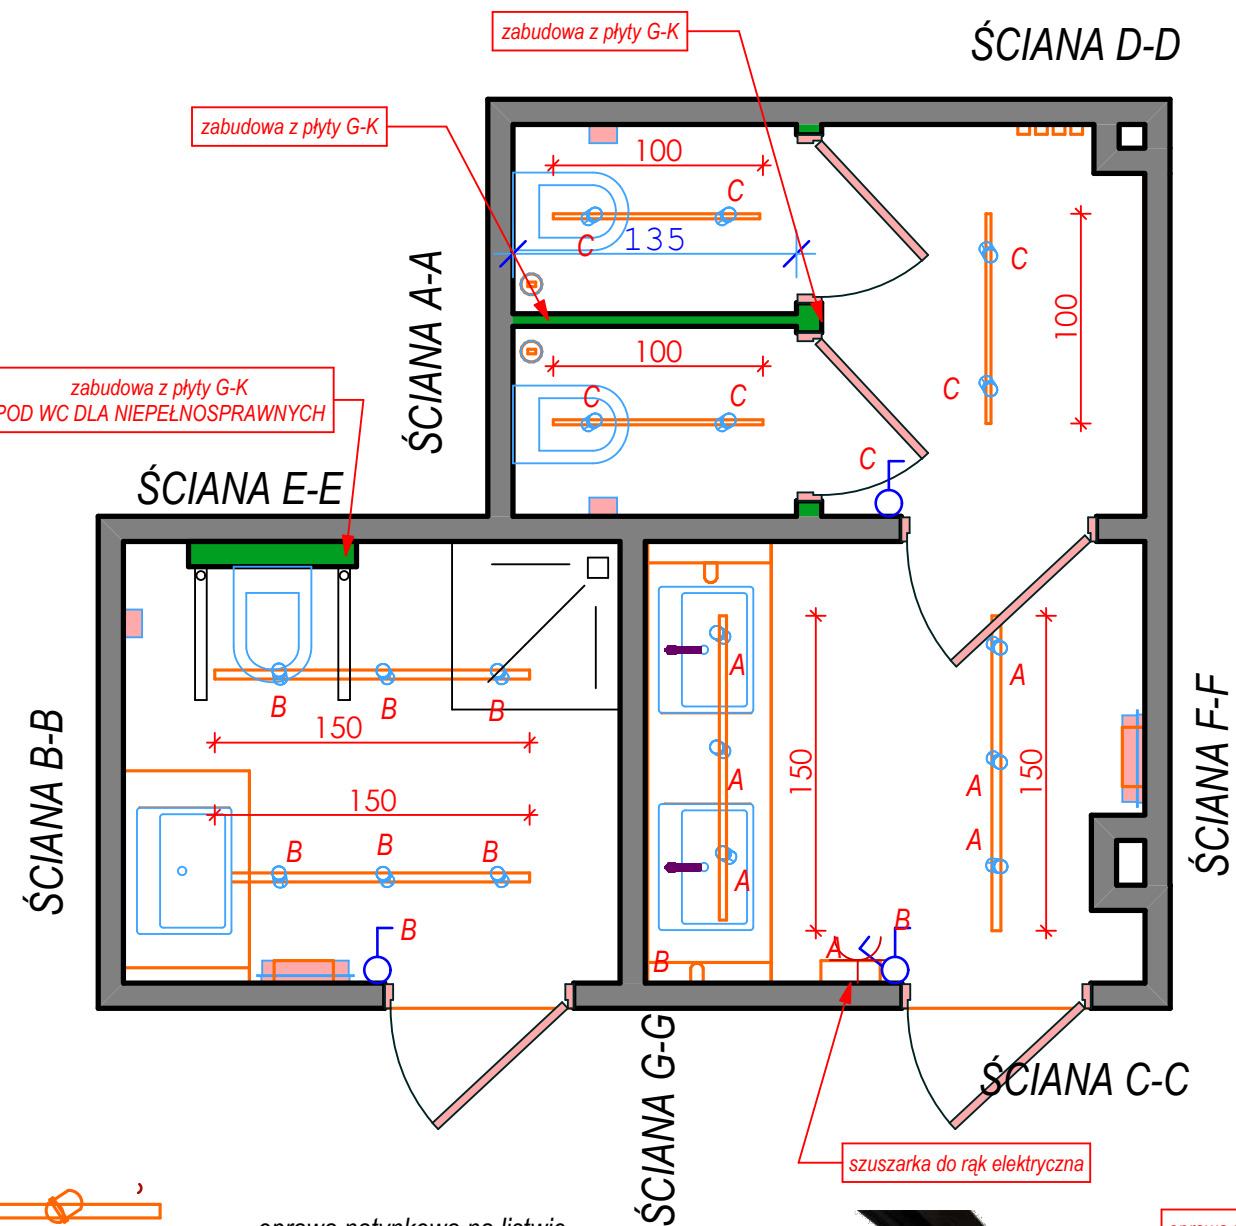

podwójny włącznik światła / przełącznik



pojedynczy włącznik światła / włącznik



gniazdo elektryczne




oprawa natynkowa kolor czarny



taśma led w profilu aluminiowym

Onix Pearl MAT Płytką gresową
wymiar 1198x1198
ściany cena: 319zł
ilość: 24,47m2 netto 25m2 brutto
www.tubadzin.pl

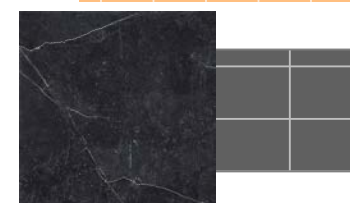

Opcja droższa

Onix Pearl MAT Płytką gresową
wymiar 1198x1198
podłoga cena: 319zł
ilość: 15,4m2 netto 16m2 brutto
www.tubadzin.pl

Royal Place wood STR Płytką gresową
1198x190 cena: 185zł m2
ilość: 6,31m2 netto 8m2 brutto
www.tubadzin.pl

Barro nero gres szkl. rekt. mat.
wymiar 119,8 x 59,8 cm
ściany cena: 200zł m2
ilość: 26,59m2 netto 27m2 brutto
www.paradyż.pl

RZUT łaz. damska i inw. 4 piętro

skala 1:35

autor
opracowania

ANCU
DESIGN
inż. Damian Anc

rys. nr 26