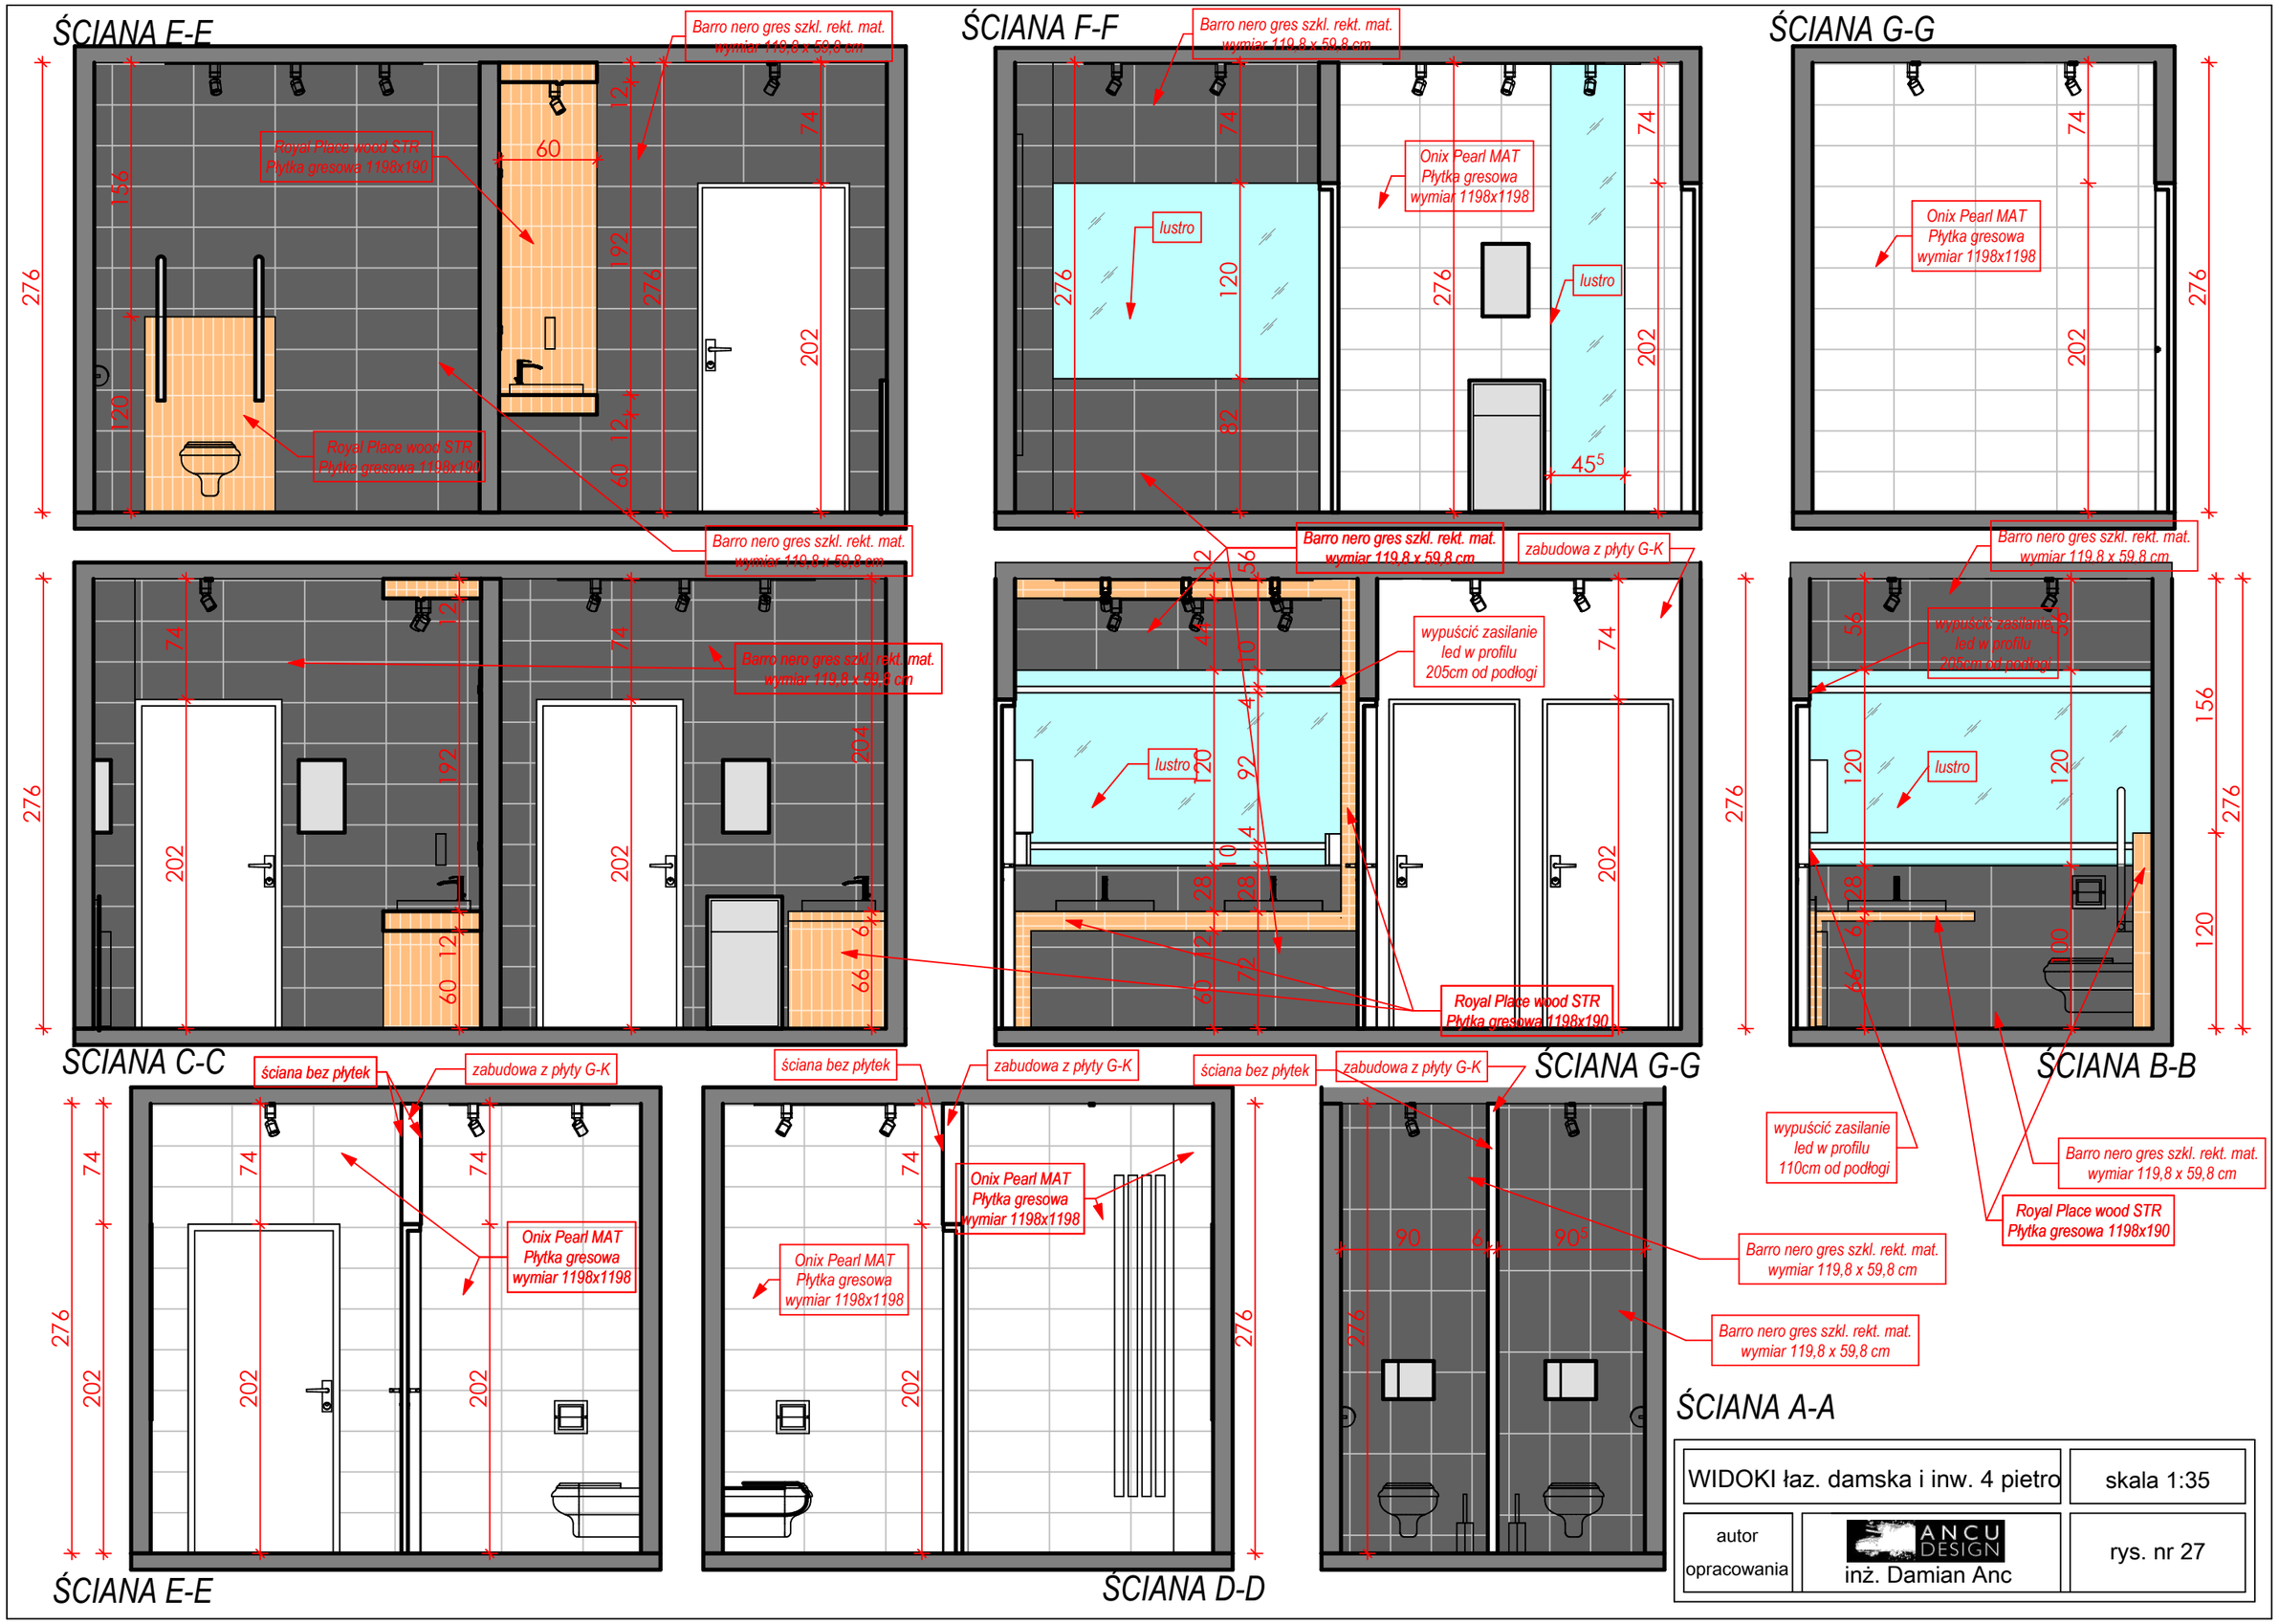
ŚCIANA E-E
Barro nero gres szkl. rekt. mat. wymiar 119,8 x 59,8 cm
Royal Place wood STR Płytka gresowa 1198x190
Royal Place wood STR Płytka gresowa 1198x190
ŚCIANA F-F
Barro nero gres szkl. rekt. mat. wymiar 119,8 x 59,8 cm
lustro
Onix Pearl MAT Płytka gresowa wymiar 1198x1198
lustro
ŚCIANA G-G
Onix Pearl MAT Płytka gresowa wymiar 1198x1198
Barro nero gres szkl. rekt. mat. wymiar 119,8 x 59,8 cm
Barro nero gres szkl. rekt. mat. wymiar 119,8 x 59,8 cm
Barro nero gres szkl. rekt. mat. wymiar 119,8 x 59,8 cm
zabudowa z płyty G-K
wypuścić zasilanie led w profilu 205cm od podłogi
lustro
Royal Place wood STR Płytka gresowa 1198x190
ŚCIANA C-C
ŚCIANA G-G
Barro nero gres szkl. rekt. mat. wymiar 119,8 x 59,8 cm
lustro
wypuścić zasilanie led w profilu 110cm od podłogi
Royal Place wood STR Płytka gresowa 1198x190
ŚCIANA B-B
ściana bez płytek
zabudowa z płyty G-K
Onix Pearl MAT Płytka gresowa wymiar 1198x1198
ściana bez płytek
zabudowa z płyty G-K
Onix Pearl MAT Płytka gresowa wymiar 1198x1198
Onix Pearl MAT Płytka gresowa wymiar 1198x1198
ściana bez płytek
zabudowa z płyty G-K
Barro nero gres szkl. rekt. mat. wymiar 119,8 x 59,8 cm
Barro nero gres szkl. rekt. mat. wymiar 119,8 x 59,8 cm
ŚCIANA A-A
ŚCIANA E-E
ŚCIANA D-D
WIDOKI łaz. damska i inw. 4 pietro
skala 1:35
autor opracowania
ANCU DESIGN
inż. Damian Anc
rys. nr 27