



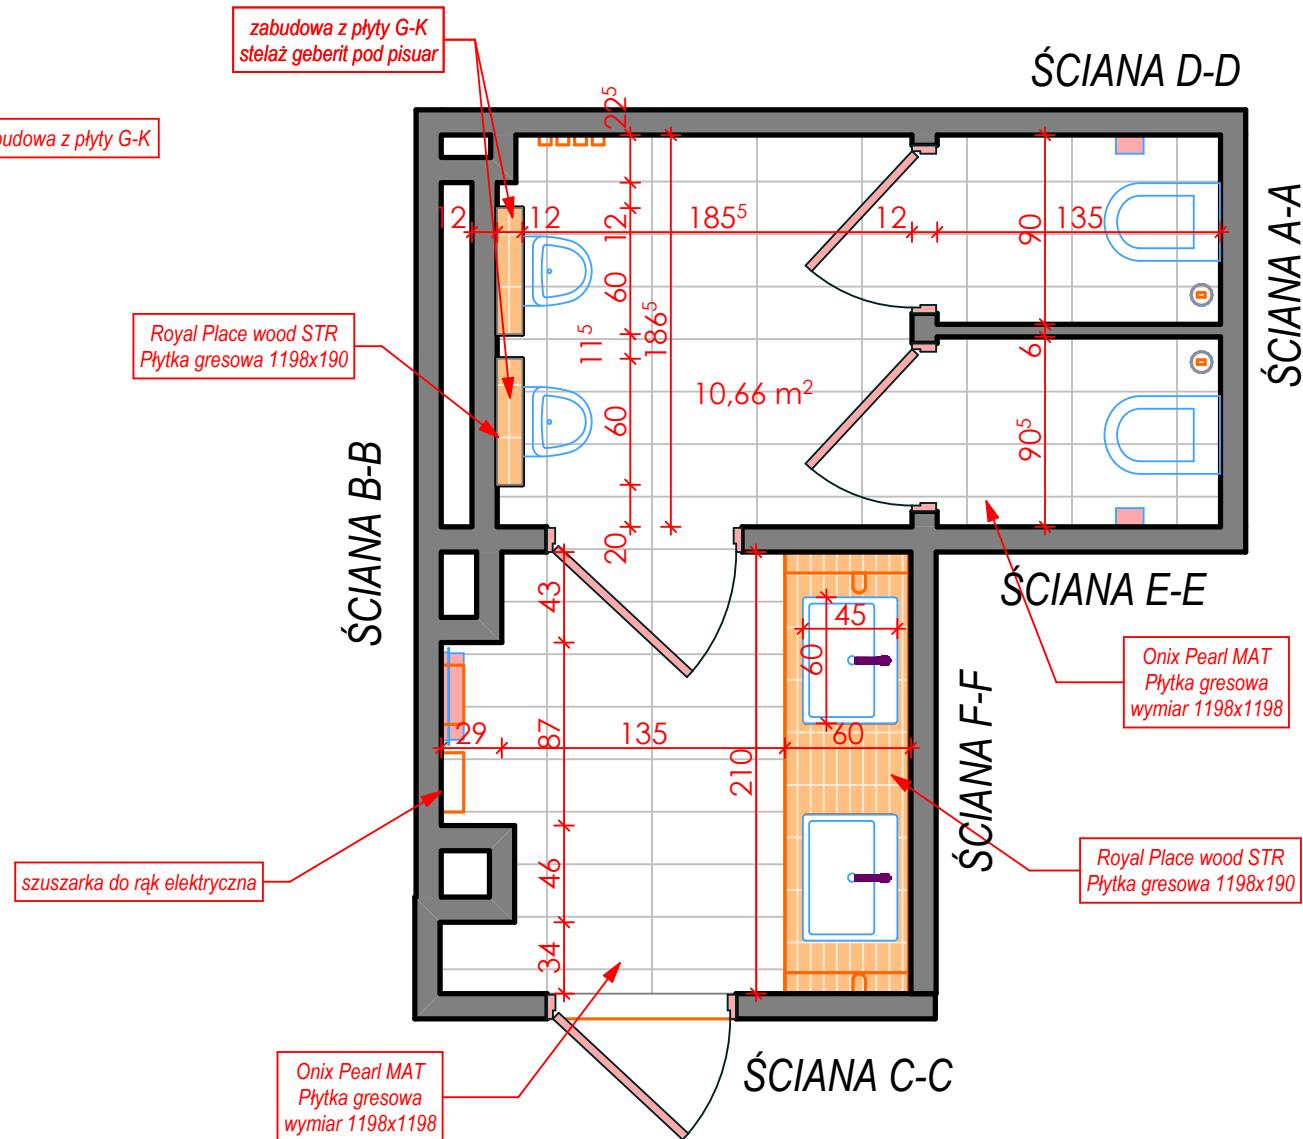

oprawa natynkowa na listwie

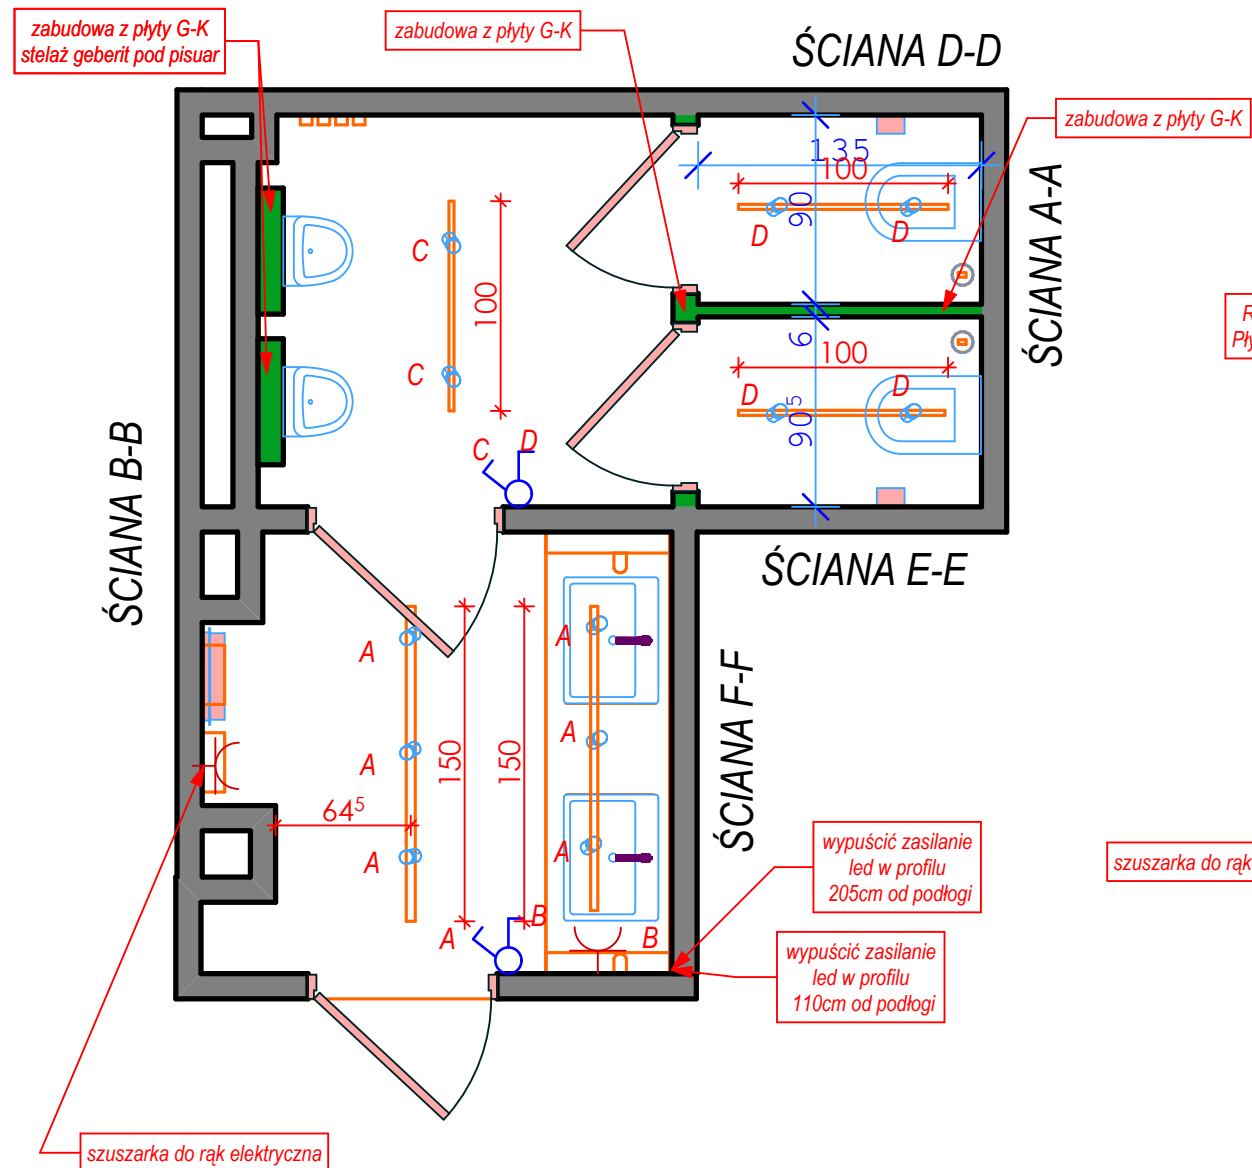

podwójny włącznik światła / przełącznik



pojedynczy włącznik światła / włącznik



gniazdo elektryczne



oprawa natynkowa kolor czarny

taśma led w profilu aluminiowym



Opcja tańsza

Onix Pearl MAT Płytką gresową
wymiar 1198x1198
podłoga cena: 319zł
ilość: 10,66m2 netto 11m2 brutto
www.tubadzin.pl

Royal Place wood STR Płytką gresową
1198x190 cena: 185zł m2
ilość: 7,71m2 netto 8m2 brutto
www.tubadzin.pl

Barro nero gres szkl. rekt. mat.
wymiar 119,8 x 59,8 cm
ściany cena: 200zł m2
ilość: 16, 24m2 netto 17m2 brutto
www.paradyż.pl



Onix Pearl MAT Płytką gresową
wymiar 1198x1198
ściany cena: 319zł
ilość: 22,25m2 netto 22,5m2 brutto
www.tubadzin.pl

RZUT łazienka męska 4 piętro

skala 1:35

autor
opracowania

ANCU
DESIGN
inż. Damian Anc

rys. nr 24