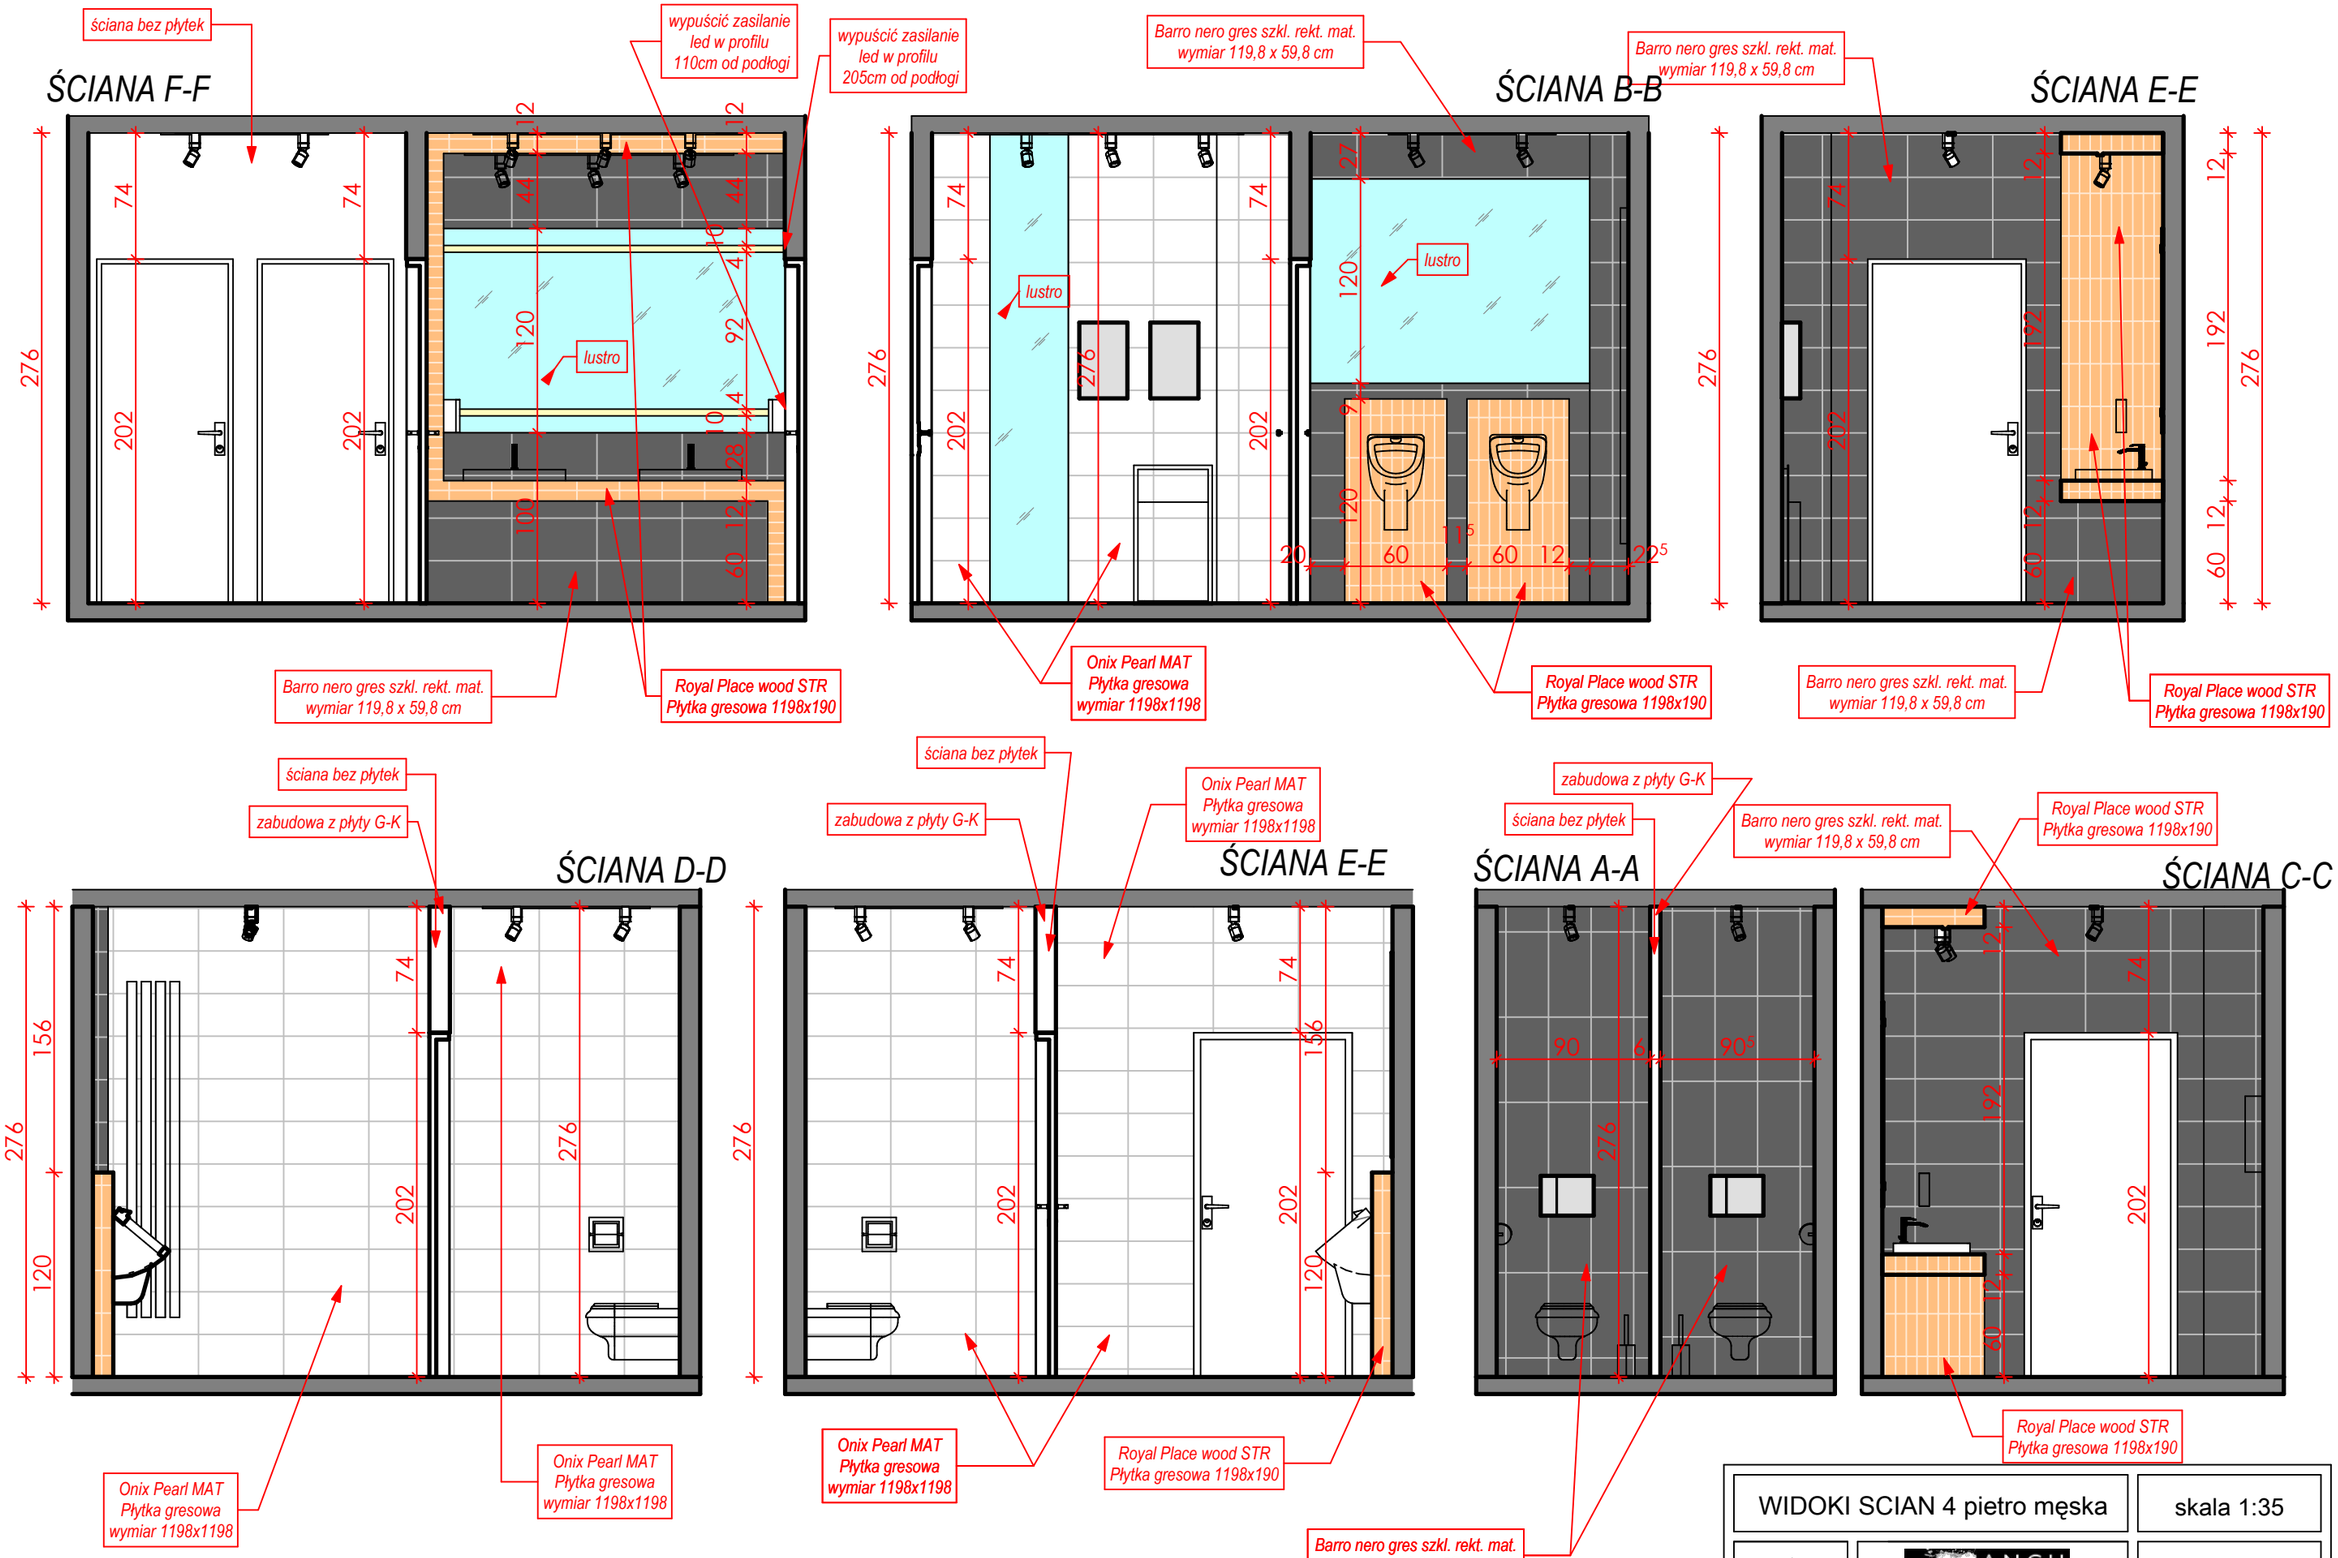
ŚCIANA F-F
ściana bez płytek
wypuścić zasilanie led w profilu 110cm od podłogi
wypuścić zasilanie led w profilu 205cm od podłogi
lustro
Barro nero gres szkl. rekt. mat. wymiar 119,8 x 59,8 cm
Royal Place wood STR Płytka gresowa 1198x190
ŚCIANA B-B
Barro nero gres szkl. rekt. mat. wymiar 119,8 x 59,8 cm
lustro
Onix Pearl MAT Płytka gresowa wymiar 1198x1198
Royal Place wood STR Płytka gresowa 1198x190
ŚCIANA E-E
Barro nero gres szkl. rekt. mat. wymiar 119,8 x 59,8 cm
Royal Place wood STR Płytka gresowa 1198x190
ŚCIANA D-D
ściana bez płytek
zabudowa z płyty G-K
Onix Pearl MAT Płytka gresowa wymiar 1198x1198
Onix Pearl MAT Płytka gresowa wymiar 1198x1198
ŚCIANA E-E
ściana bez płytek
zabudowa z płyty G-K
Onix Pearl MAT Płytka gresowa wymiar 1198x1198
Onix Pearl MAT Płytka gresowa wymiar 1198x1198
Royal Place wood STR Płytka gresowa 1198x190
ŚCIANA A-A
zabudowa z płyty G-K
ściana bez płytek
Barro nero gres szkl. rekt. mat. wymiar 119,8 x 59,8 cm
Barro nero gres szkl. rekt. mat. wymiar 119,8 x 59,8 cm
ŚCIANA C-C
Royal Place wood STR Płytka gresowa 1198x190
Royal Place wood STR Płytka gresowa 1198x190
WIDOKI SCIAN 4 pietro męska
skala 1:35
autor opracowania
ANCU DESIGN
inż. Damian Anc
rys. nr 25