


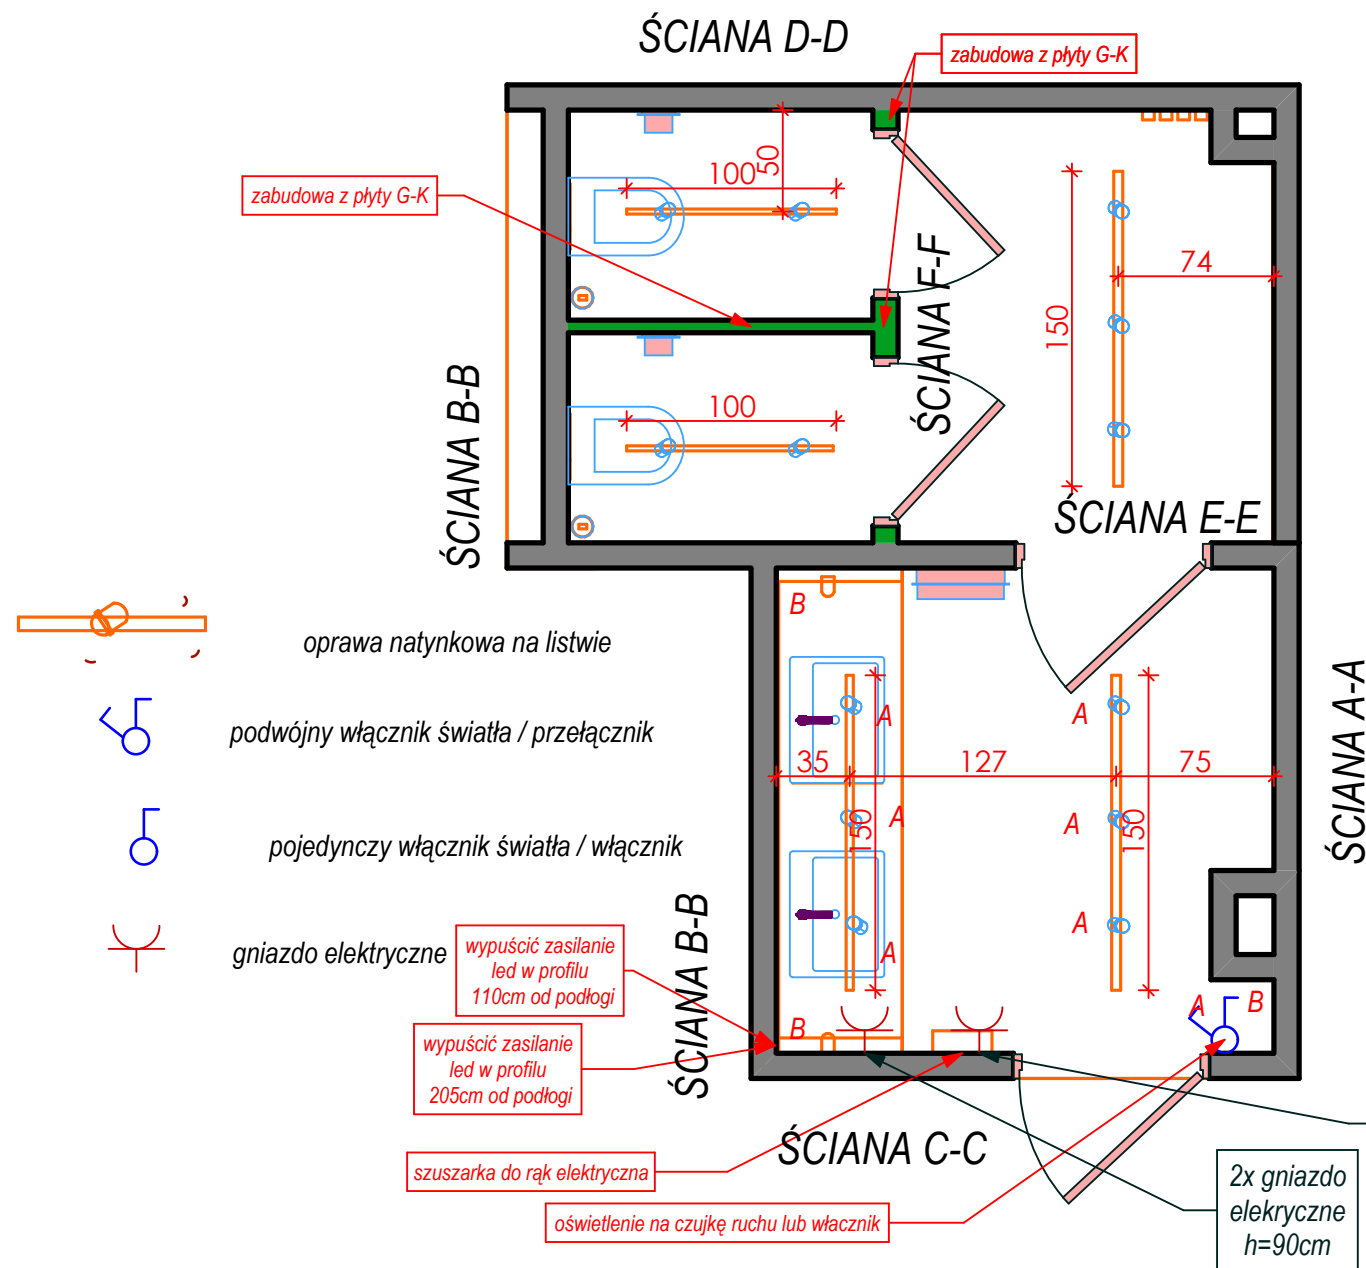

Opcja tańsza




Onix Pearl MAT Płytkę gresową
wymiar 598x598
podłoga cena: 159zł m²
ilość: 12, 29m² netto 13,0m² brutto
www.tubadzin.pl



Royal Place wood Płytkę ścienną
wymiar 748x298 cena: 160zł m²
ilość: 10,83m² netto 11m² brutto
www.tubadzin.pl



Onix Pearl MAT Płytkę gresową
wymiar 598x598
podłoga cena: 159zł m²
ilość: 32, 02m² netto 33m² brutto
www.tubadzin.pl

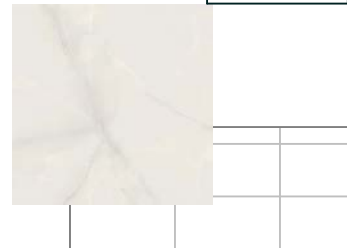


Opcja droższa

Onix Pearl MAT Płytkę gresową
wymiar 1198x1198
podłoga cena: 319zł
ilość: 12,29m² netto 13,0m² brutto
www.tubadzin.pl

Royal Place wood STR Płytkę gresową
1198x190 cena: 185zł m²
ilość: 10,83m² netto 11m² brutto
www.tubadzin.pl

Onix Pearl MAT Płytkę gresową
wymiar 1198x1198
ściany cena: 319zł
ilość: 32, 02m² netto 33m² brutto
www.tubadzin.pl

ściana Royal Place wood STR
Płytkę gresową 1198x190

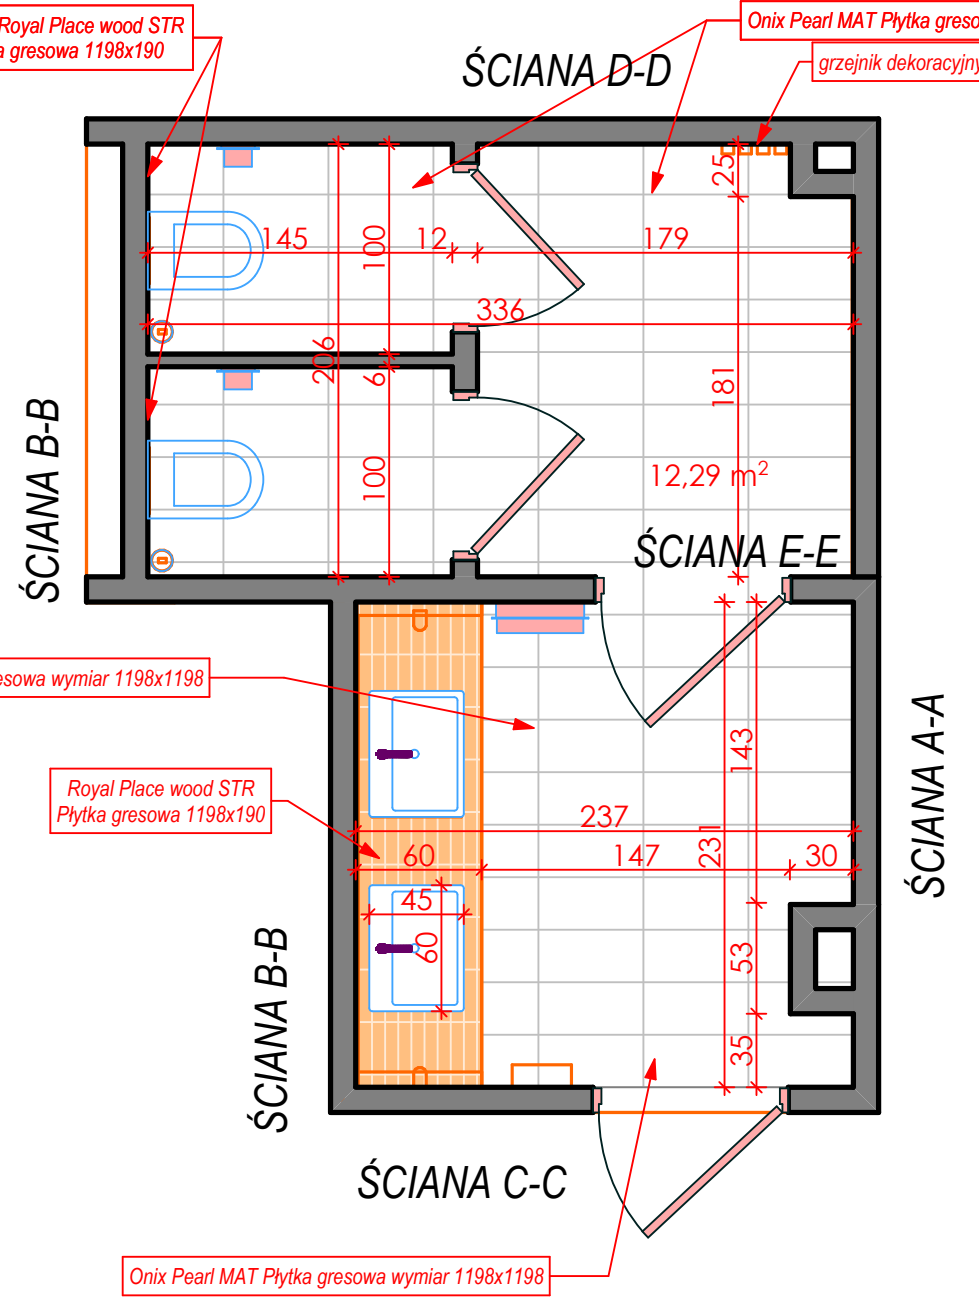

RZUT łazienka damska parter		skala 1:35
autor opracowania	 inż. Damian Anc	rys. nr 3