


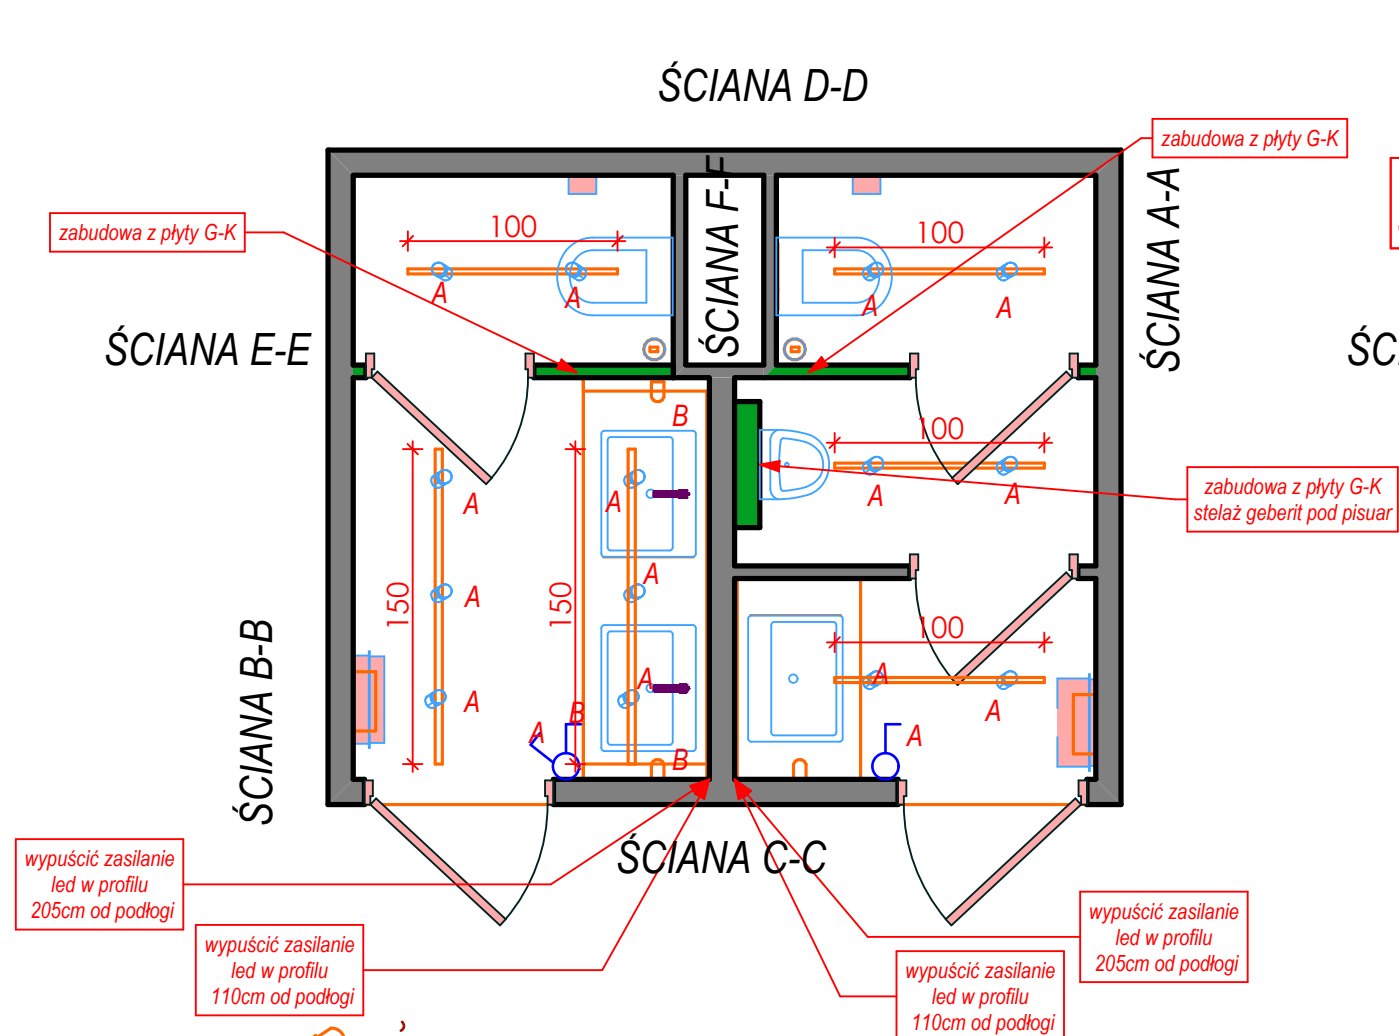

oprawa natynkowa na listwie



podwójny włącznik światła / przełącznik



pojedynczy włącznik światła / włącznik




gniazdo elektryczne



oprawa natynkowa kolor biały



taśma led w profilu aluminiowym

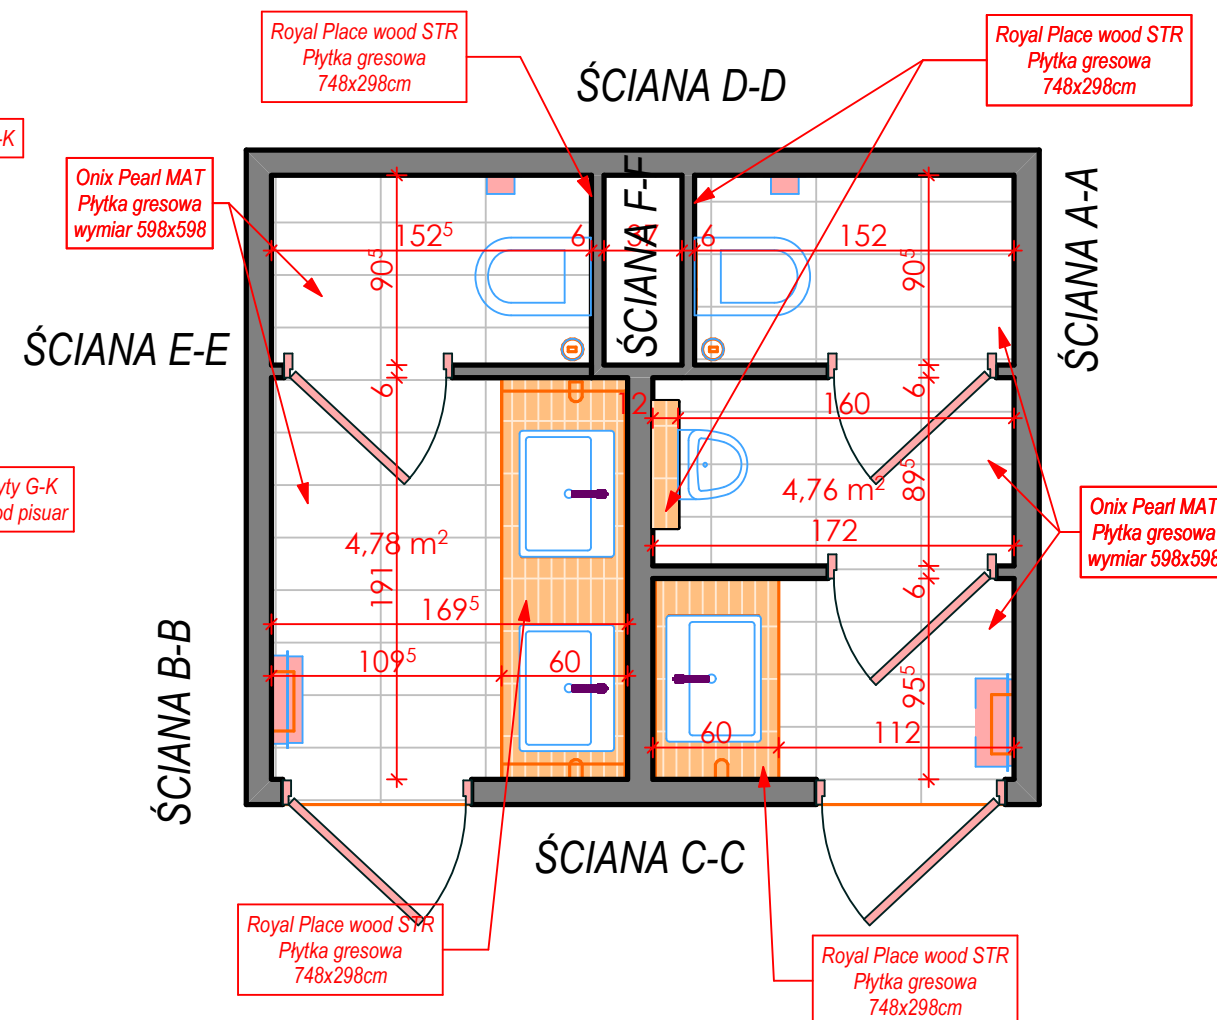

Opcja tańsza

Onix Pearl MAT Płytką gresową
wymiar 598x598
podłoga cena: 159zł m2
ilość: 9,54m2 netto 10,0m2 brutto
www.tubadzin.pl

Royal Place wood Płytką ścienną
wymiar 748x298 cena: 160zł m2
ilość: 10,04m2 netto 10,5m2 brutto
www.tubadzin.pl

Onix Pearl MAT Płytką gresową
wymiar 598x598
podłoga cena: 159zł m2
ilość: 32,02m2 netto 33m2 brutto
www.tubadzin.pl

RZUT łazienki techniczne parter

skala 1:35

autor
opracowania

ANCU
DESIGN
inż. Damian Anc

rys. nr 5