




ŚCIANA F-F

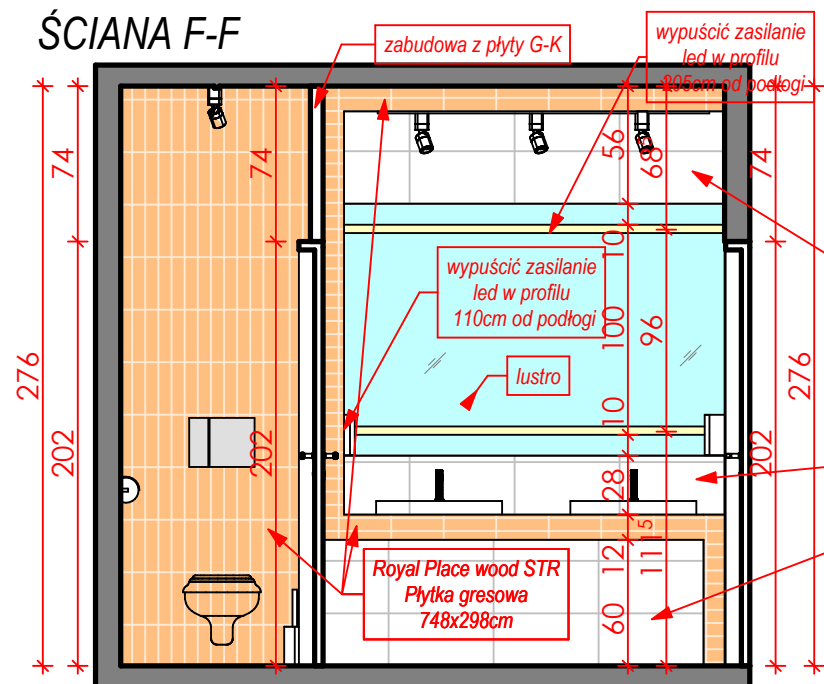

ŚCIANA B-B

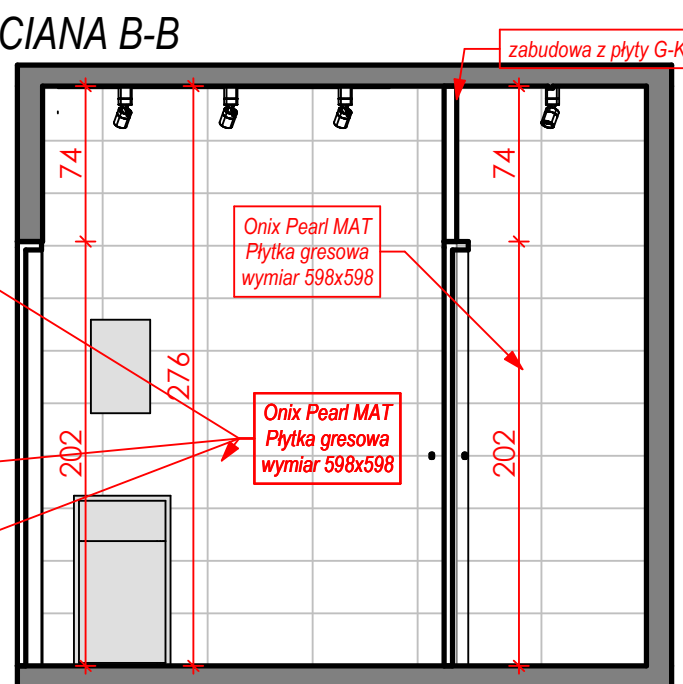


ściana bez płytek

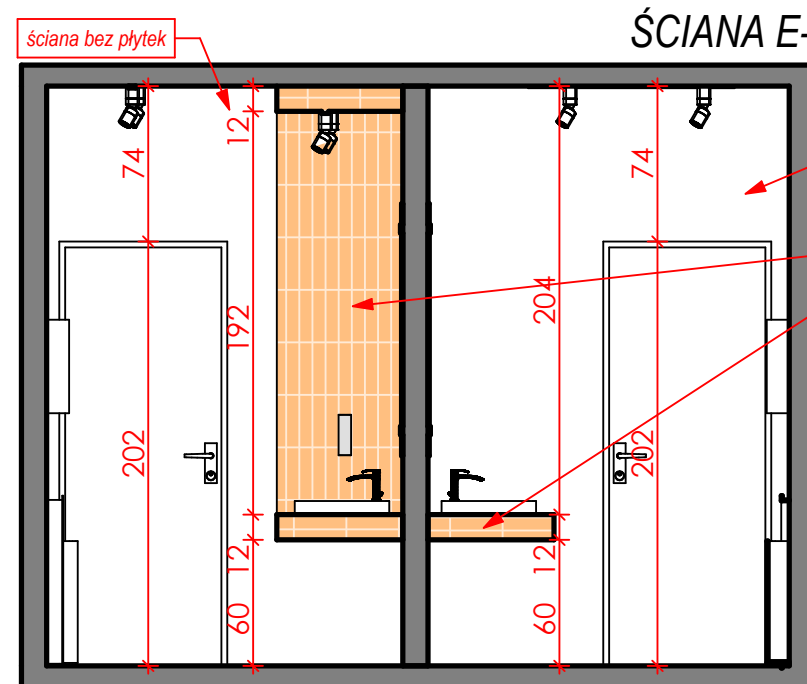


ŚCIANA E-E

Royal Place wood STR  
Płytki gresowa  
748x298cm


ŚCIANA D-D

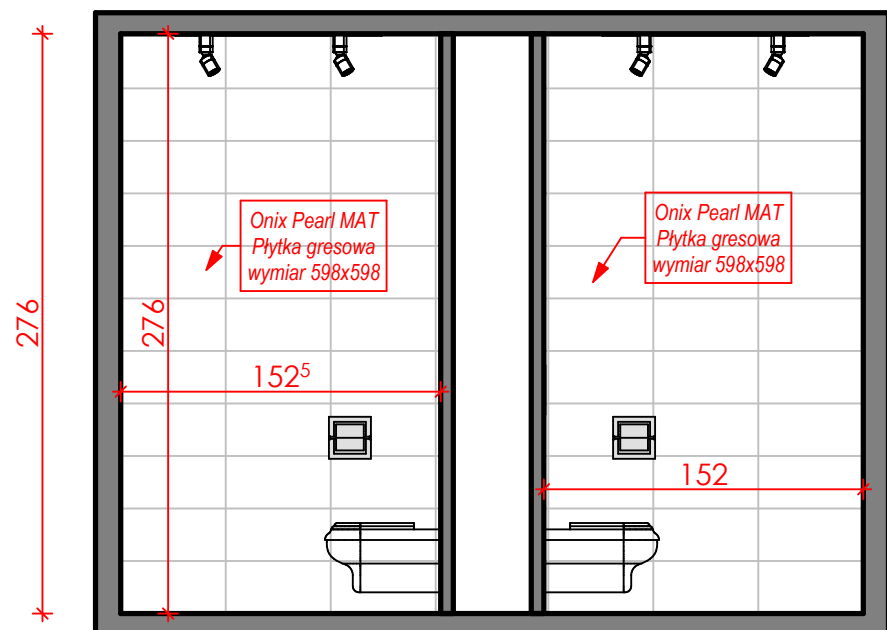

ŚCIANA E-E

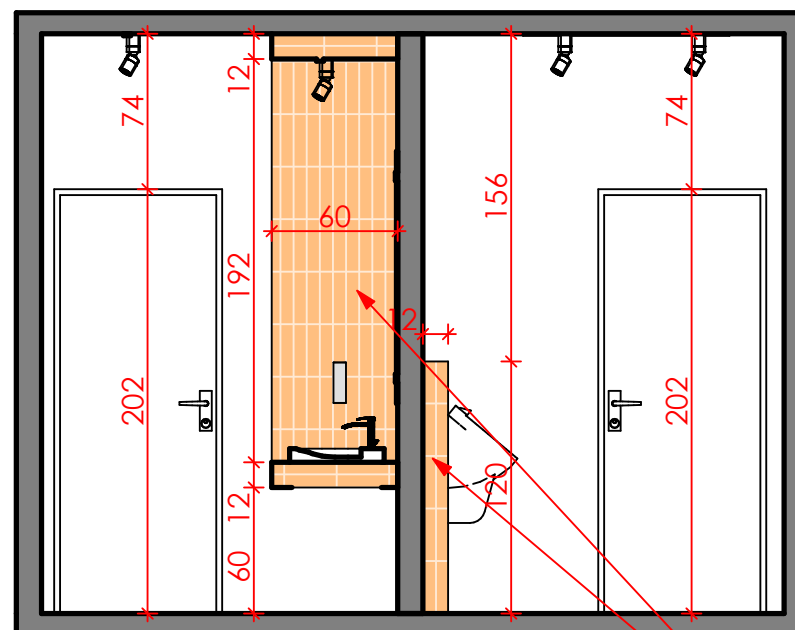


ŚCIANA F-F

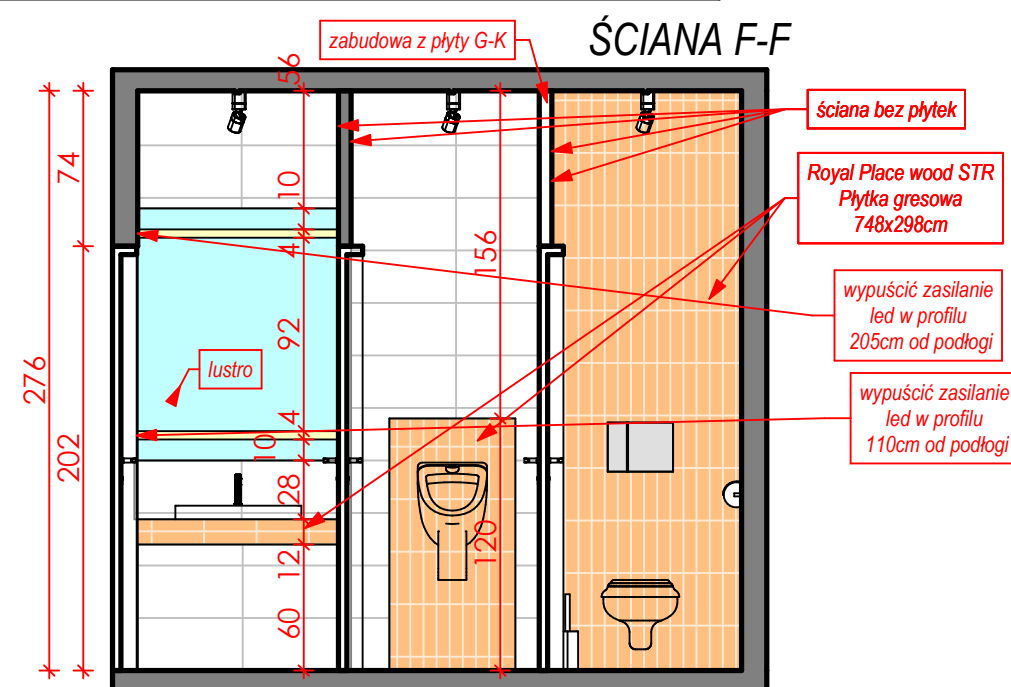


zabudowa z płyty G-K

ściana bez płytek

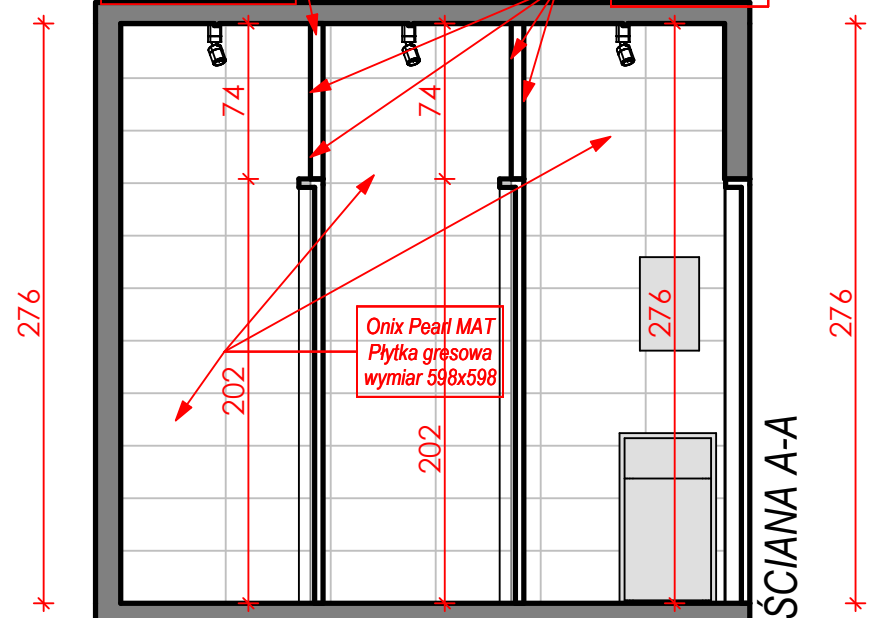

ŚCIANA A-A

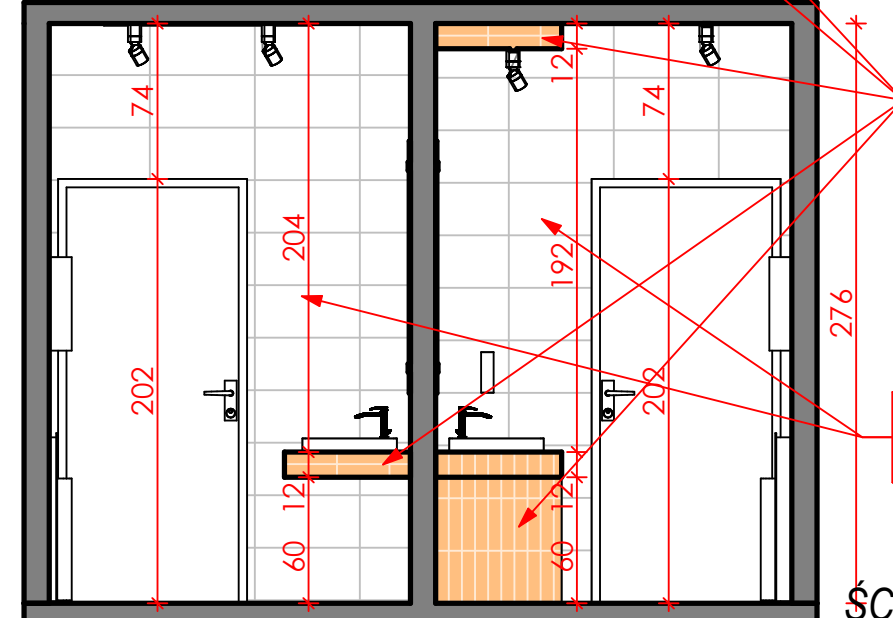

ŚCIANA C-C

Royal Place wood STR  
Płytki gresowa  
748x298cm

Onix Pearl MAT  
Płytki gresowa  
wymiar 598x598



WIDOKI łazienki techniczne parter

skala 1:35

autor  
opracowania

ANCU  
DESIGN  
inż. Damian Anc

rys. nr 6