




ŚCIANA F-F

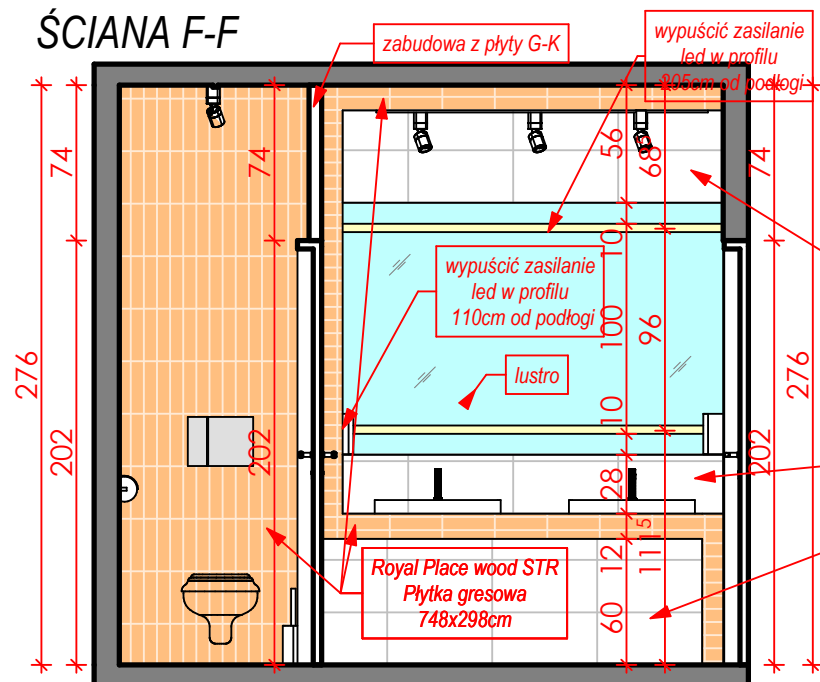


ŚCIANA B-B

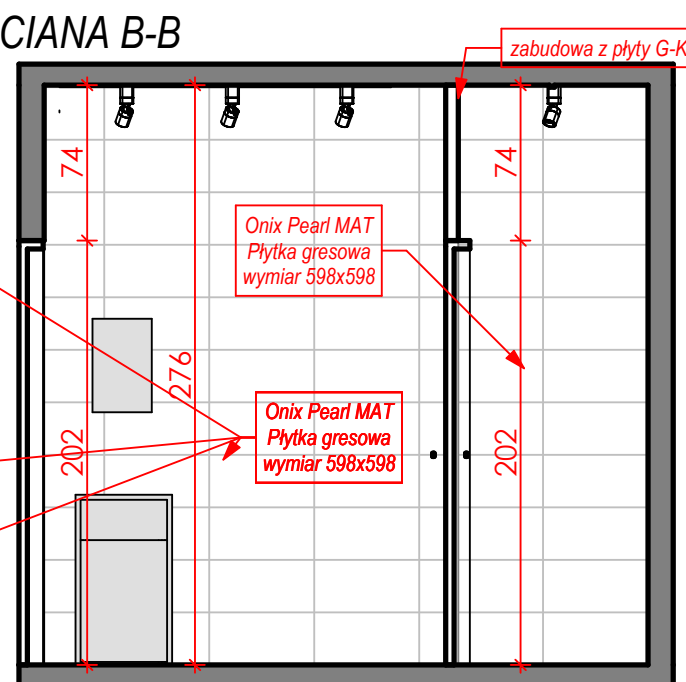


ściana bez płytek

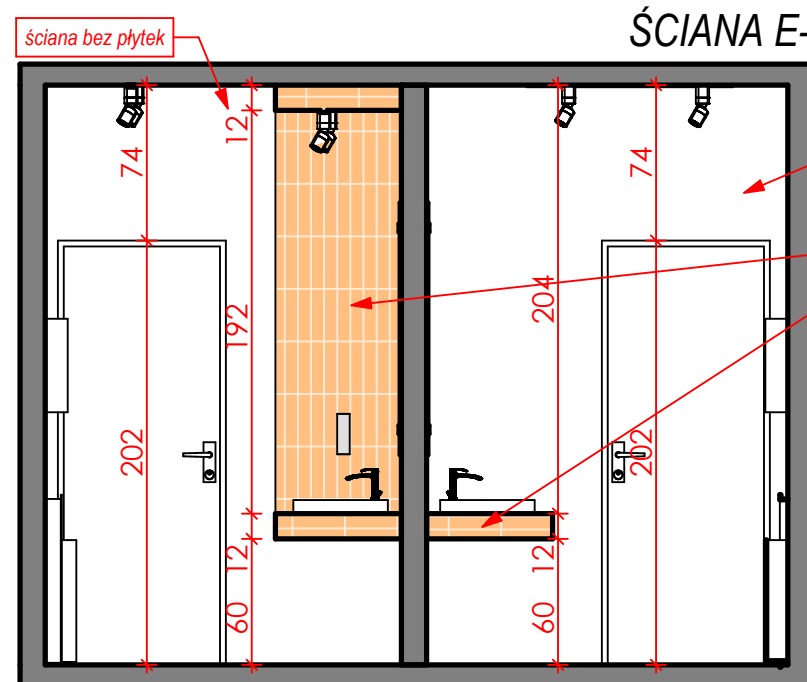


ŚCIANA E-E

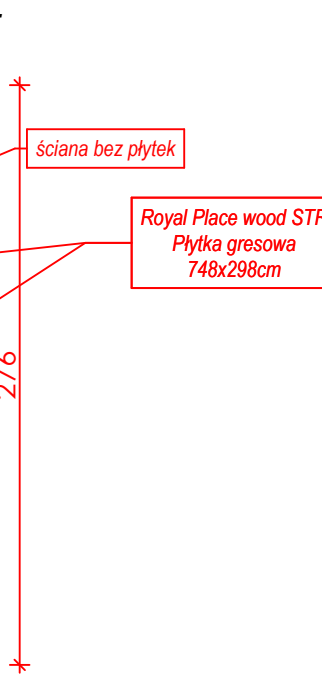


ŚCIANA D-D

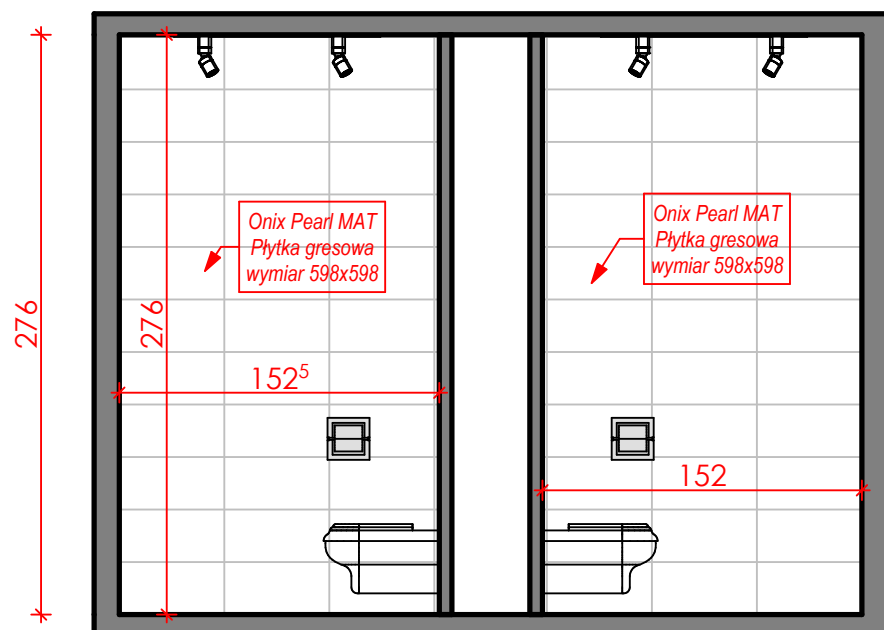

ŚCIANA E-E

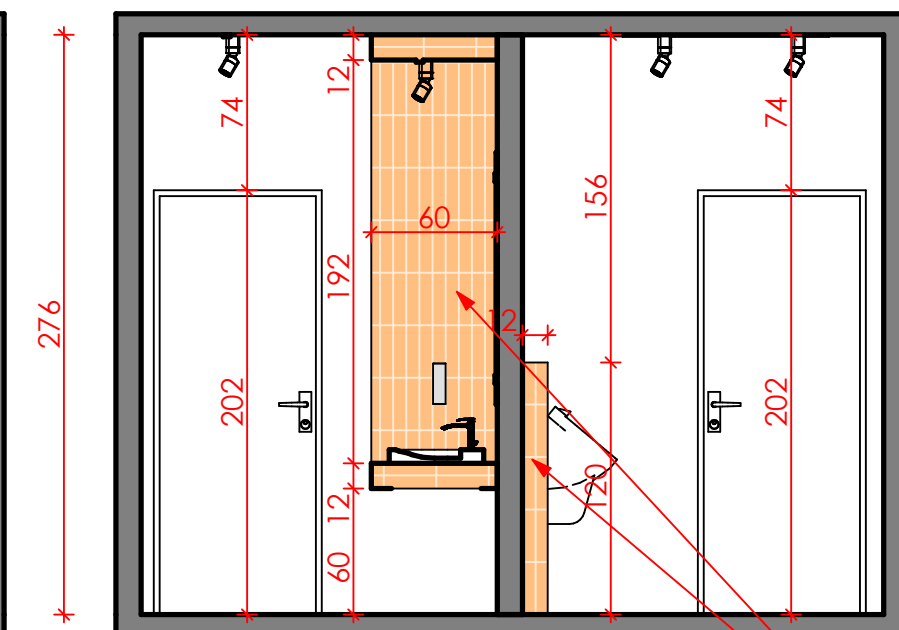


ŚCIANA F-F

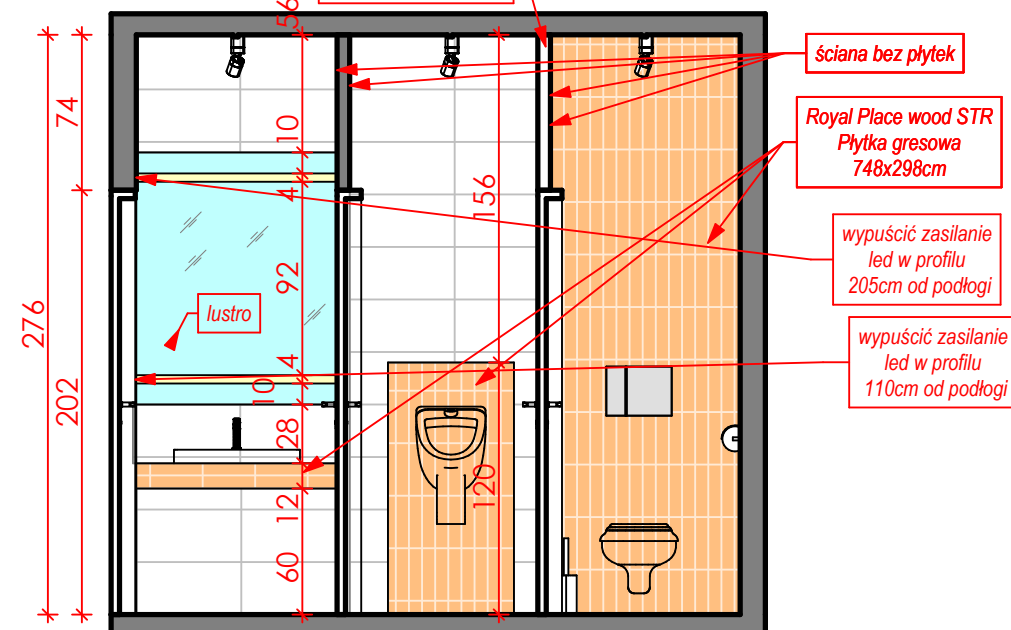


zabudowa z płyty G-K

ściana bez płytek

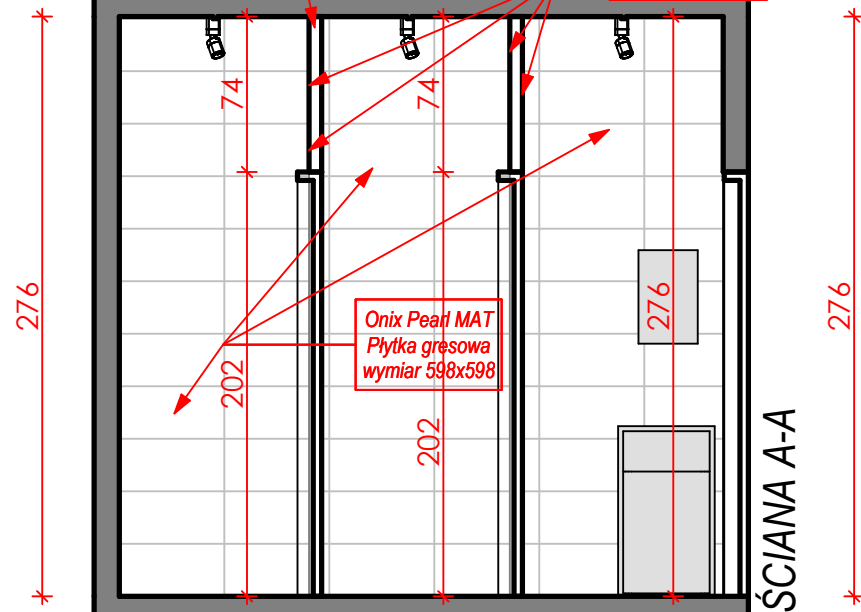

ŚCIANA A-A

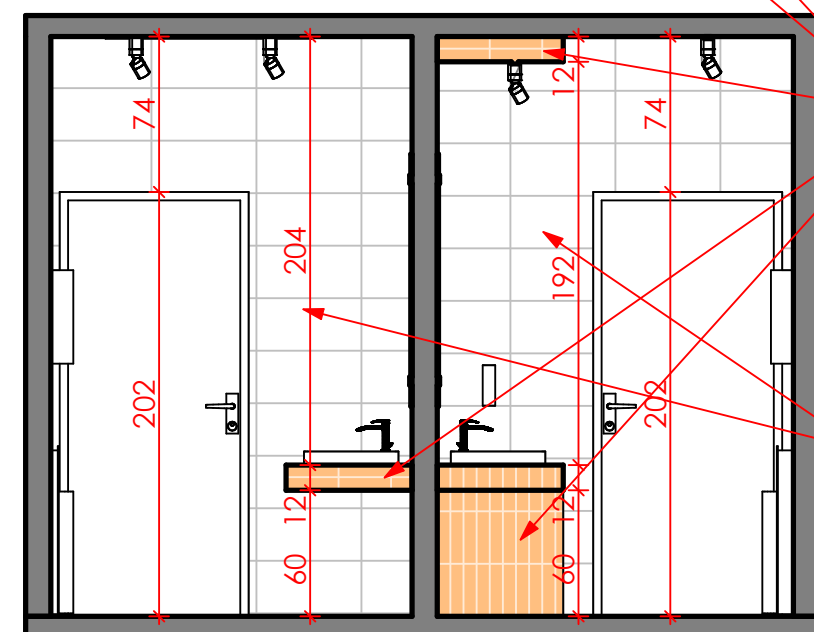

ŚCIANA C-C



WIDOKI łazienki techniczne 1piętro

skala 1:35

autor
opracowania

ANCU
DESIGN
inż. Damian Anc

rys. nr 12