
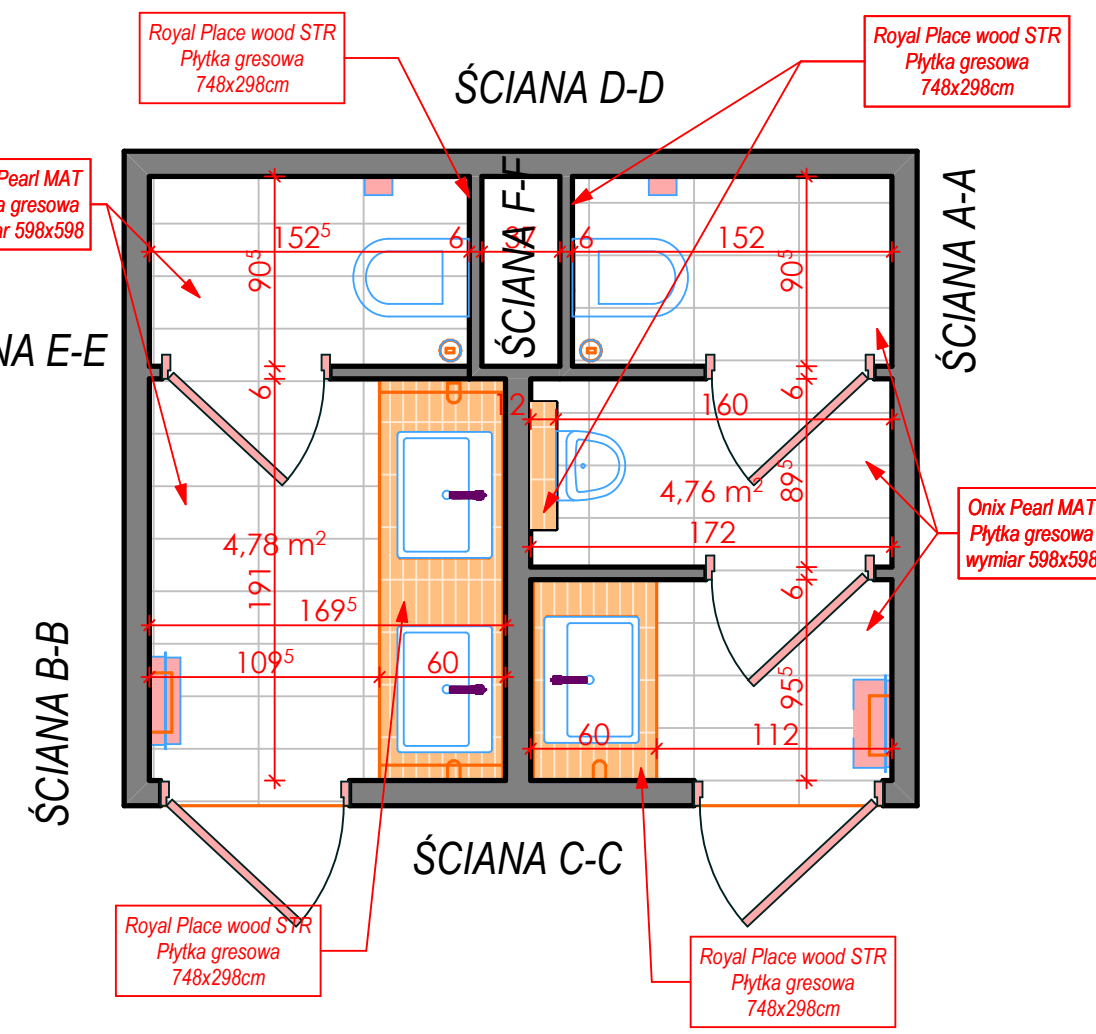


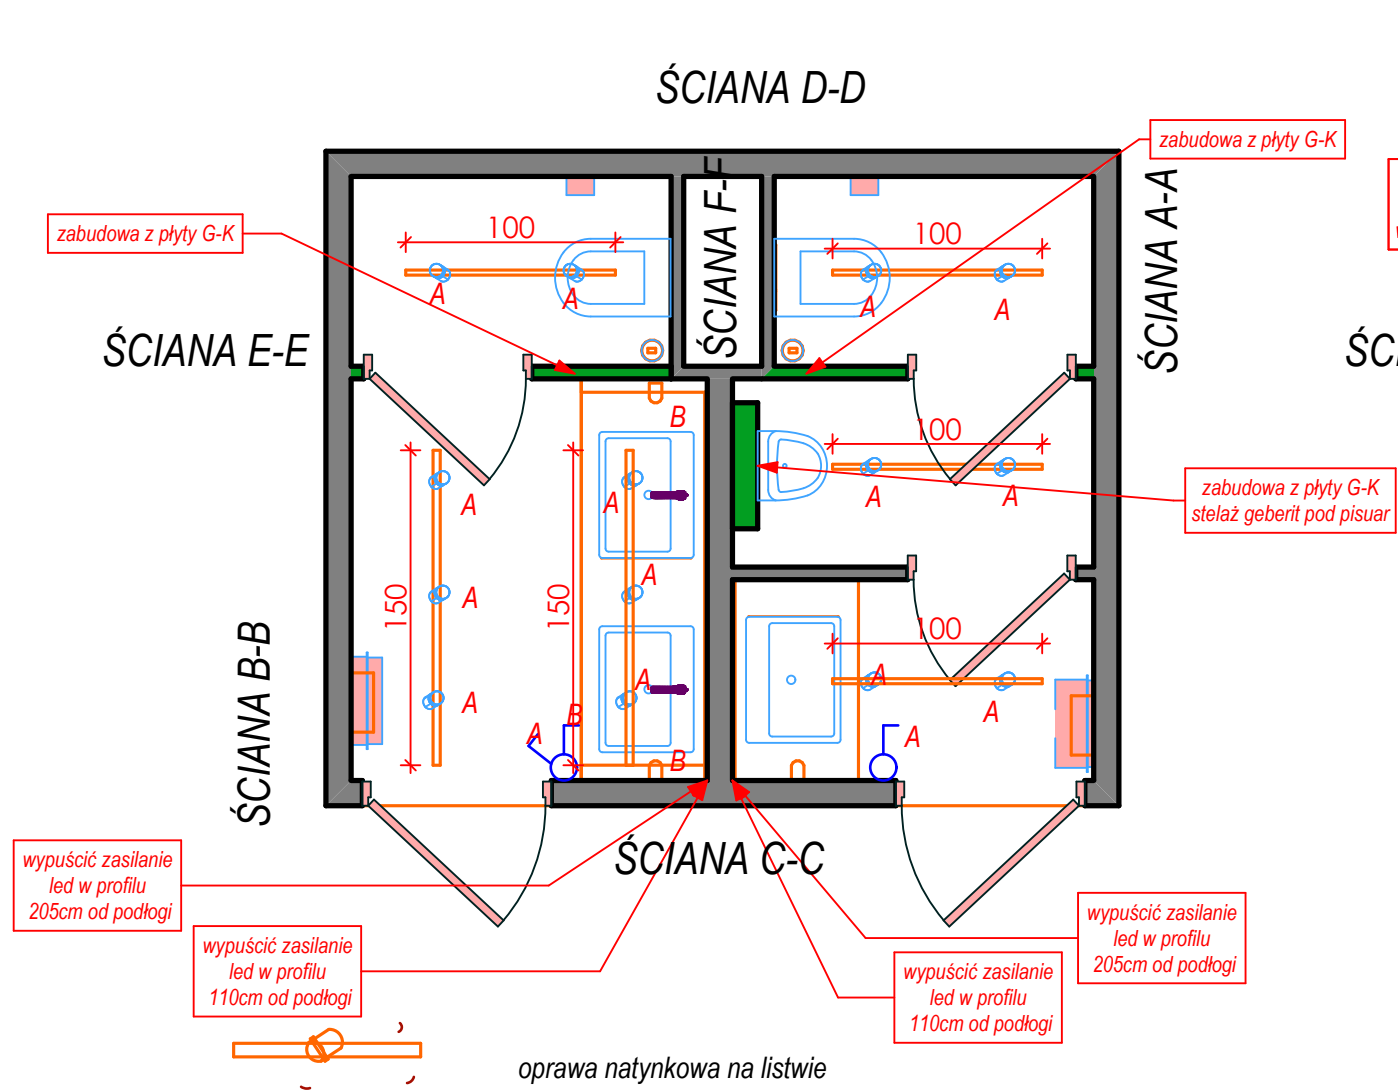

Opcja tańsza

Onix Pearl MAT Płytką gresową
wymiar 598x598
podłoga cena: 159zł m2
ilość: 9,54m2 netto 10,0m2 brutto
www.tubadzin.pl

Royal Place wood Płytką ścienną
wymiar 748x298 cena: 160zł m2
ilość: 10,04m2 netto 10,5m2 brutto
www.tubadzin.pl


Onix Pearl MAT Płytką gresową
wymiar 598x598
podłoga cena: 159zł m2
ilość: 32, 02m2 netto 33m2 brutto
www.tubadzin.pl



oprawa natynkowa kolor biały



taśma led w profilu aluminiowym

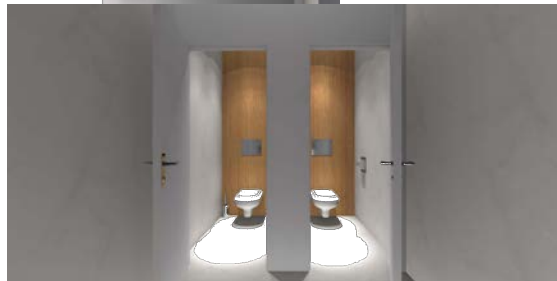

RZUT łazienki techniczne 1pietro		skala 1:35
autor opracowania	 inż. Damian Anc	rys. nr 11