




ŚCIANA F-F

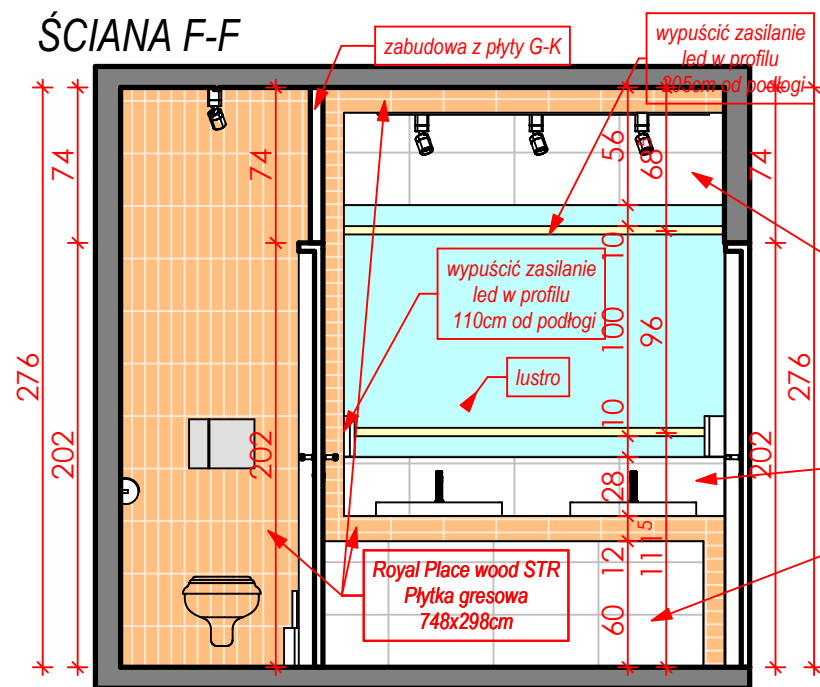

ŚCIANA B-B

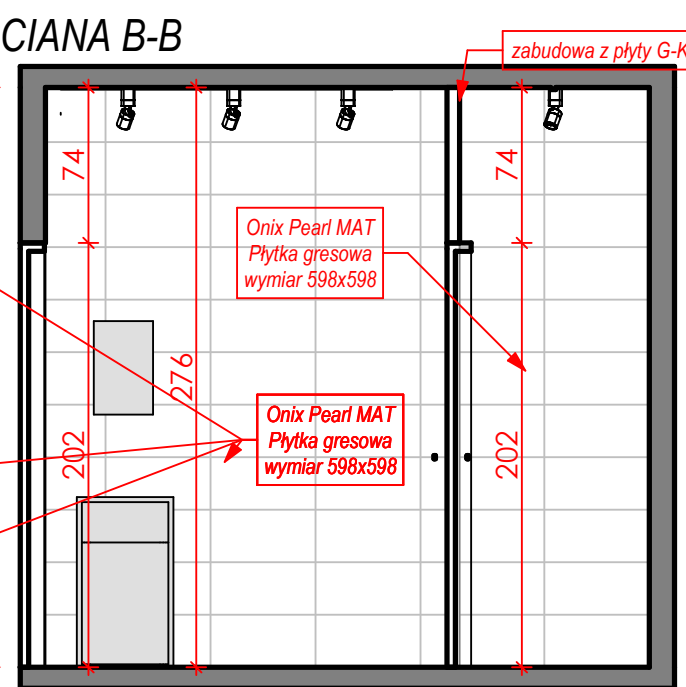


ściana bez płytek

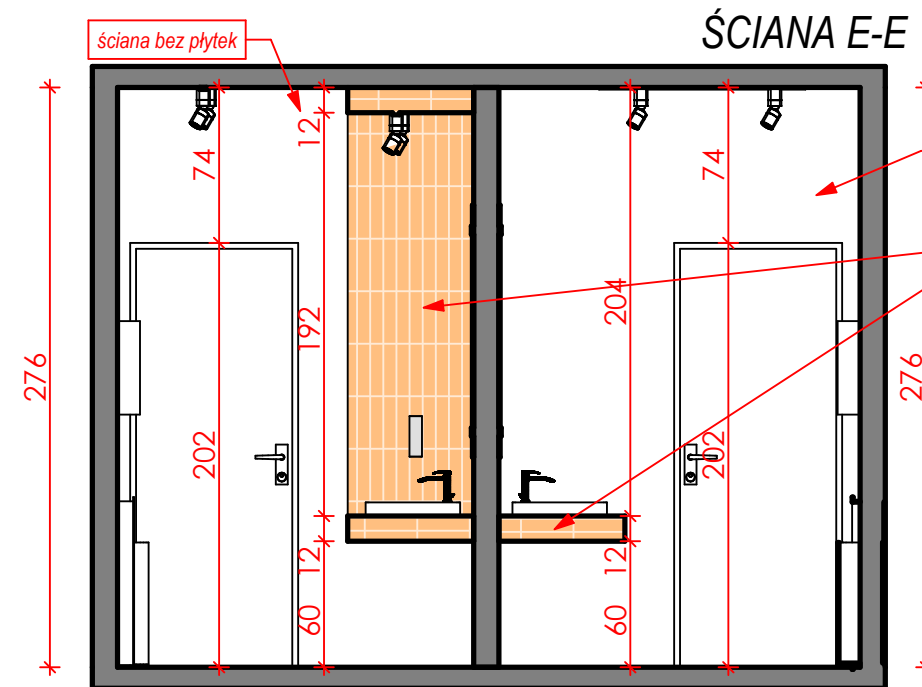


ŚCIANA E-E

Royal Place wood STR
Płytki gresowa
748x298cm


ŚCIANA D-D

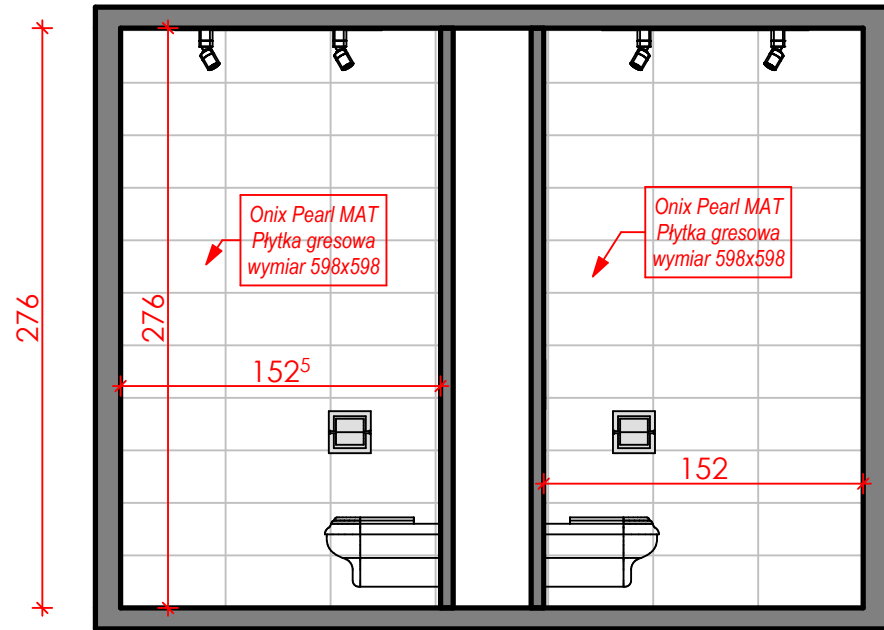


ŚCIANA E-E

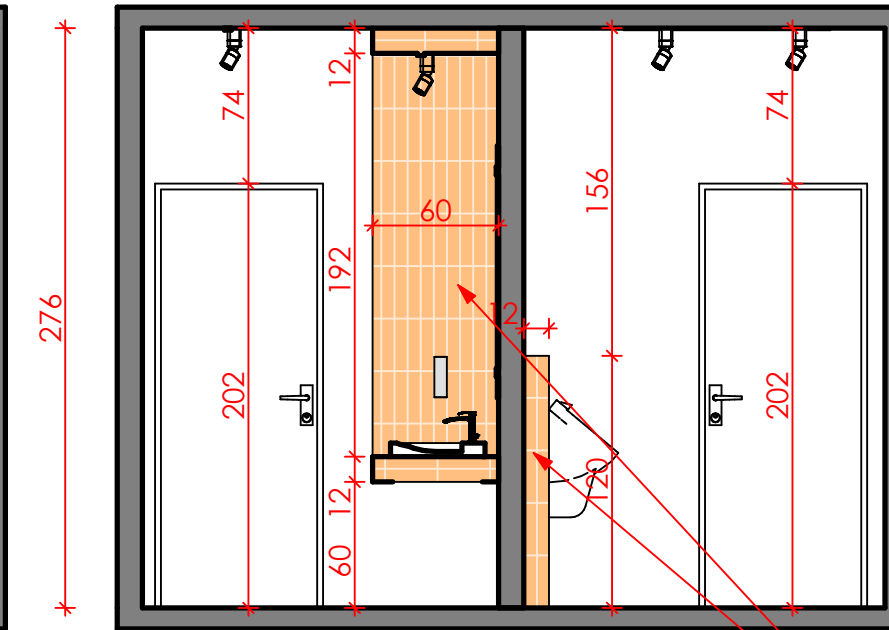


ŚCIANA F-F

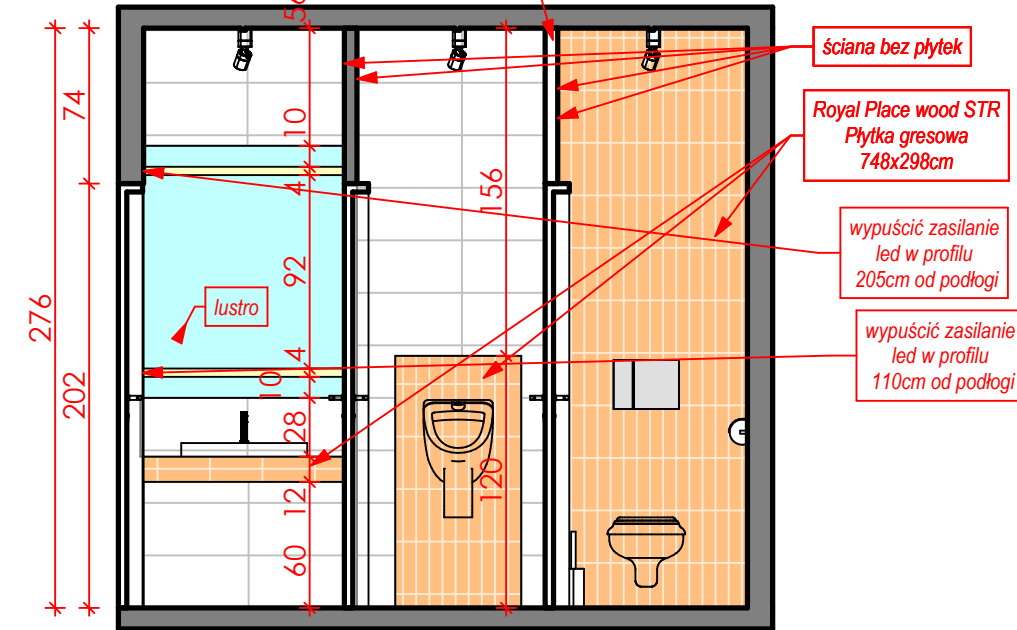

zabudowa z płyty G-K

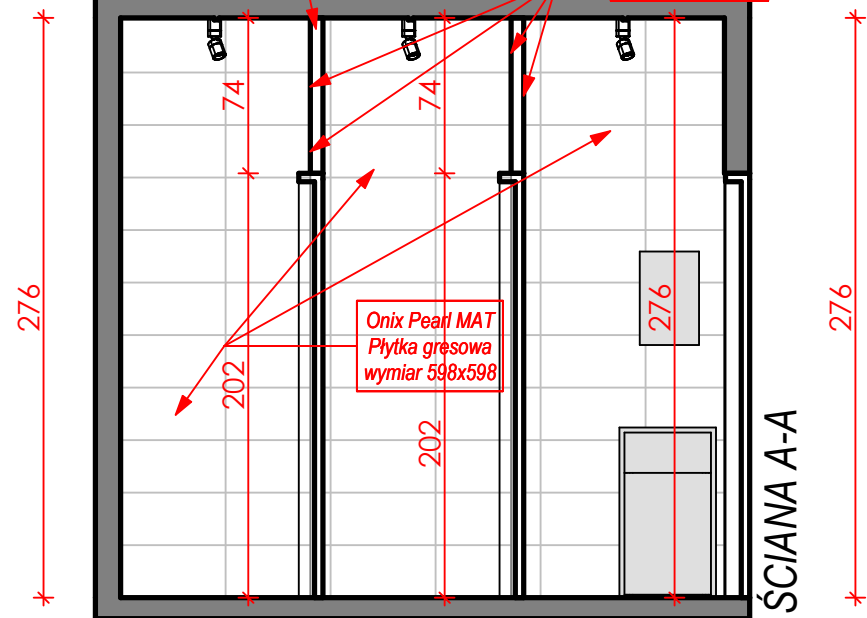

ŚCIANA A-A

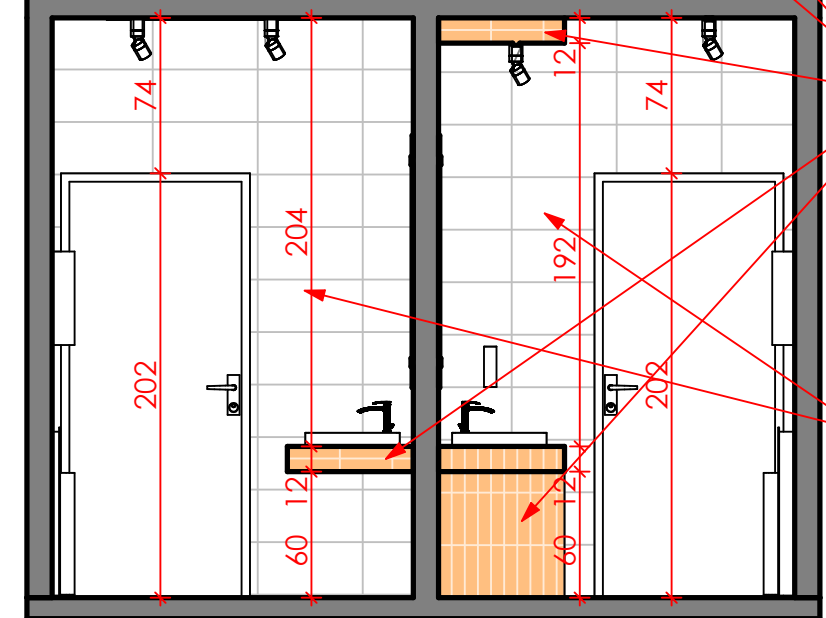

ŚCIANA C-C

Royal Place wood STR
Płytki gresowa
748x298cm

Onix Pearl MAT
Płytki gresowa
wymiar 598x598



WIDOKI łazienki techniczne 2piętro		skala 1:35
autor opracowania	ANCU DESIGN inż. Damian Anc	rys. nr 18