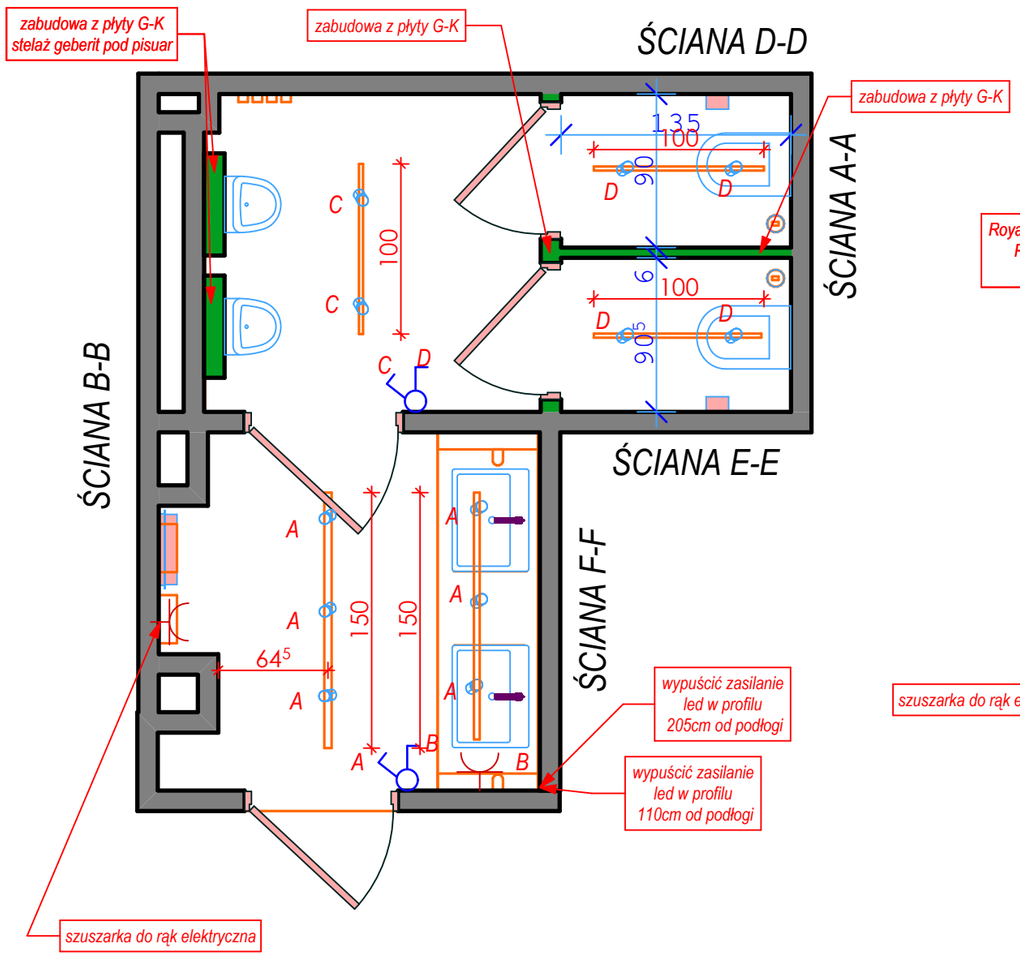

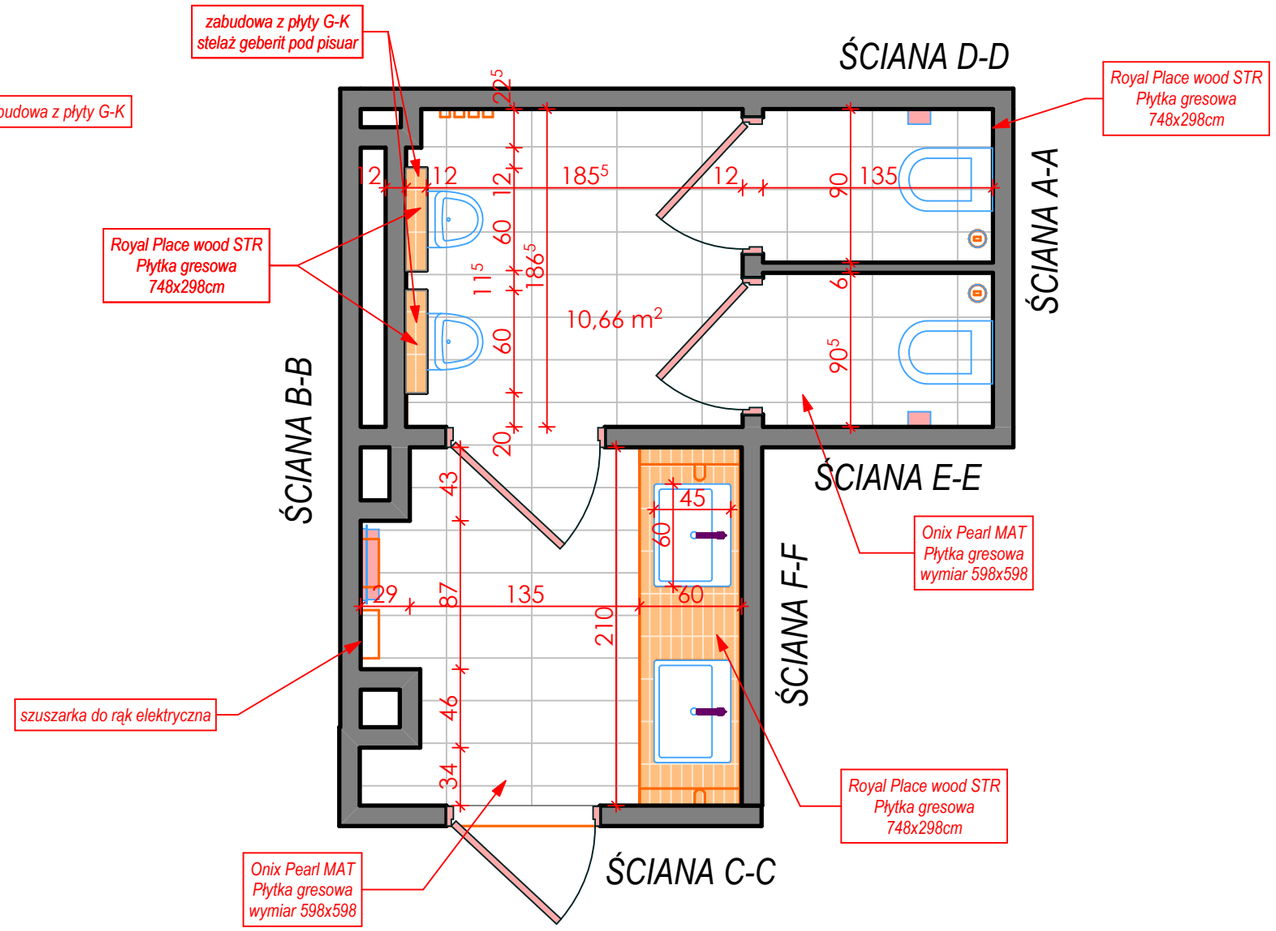

oprawa natynkowa na listwie

podwójny włącznik światła / przełącznik

pojedynczy włącznik światła / włącznik

gniazdo elektryczne

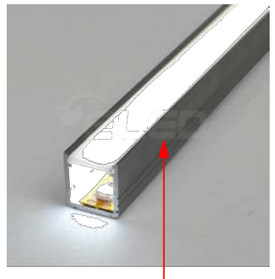

Opcja tańsza

Onix Pearl MAT Płytka gresowa
wymiar 598x598
podłoga cena: 159zł m2
ilość: 10, 66m2 netto 11m2 brutto
www.tubadzin.pl

Royal Place wood Płytka ścienna
wymiar 748x298 cena: 160zł m2
ilość: 11,03m2 netto 11,5m2 brutto
www.tubadzin.pl

Onix Pearl MAT Płytka gresowa
wymiar 598x598
sciany cena: 159zł m2
ilość: 32, 26m2 netto 33m2 brutto
www.tubadzin.pl

RZUT łazienka męska 3 pietro		skala 1:35
autor opracowania	ANCU DESIGN inż. Damian Anc	rys. nr 19