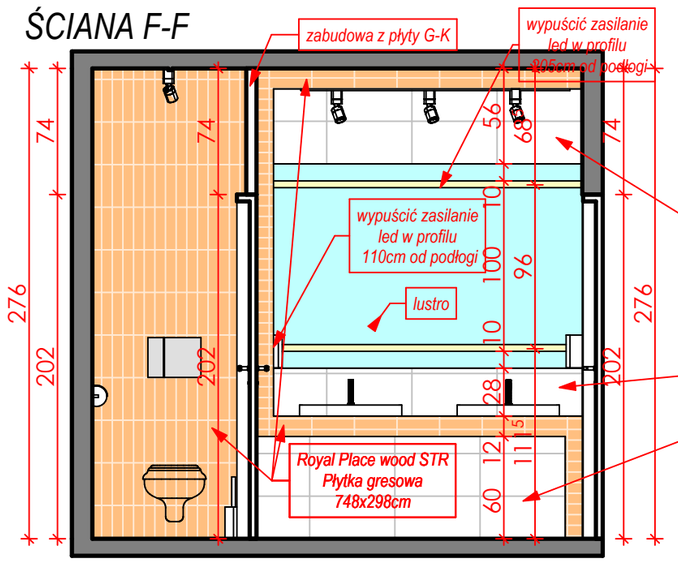

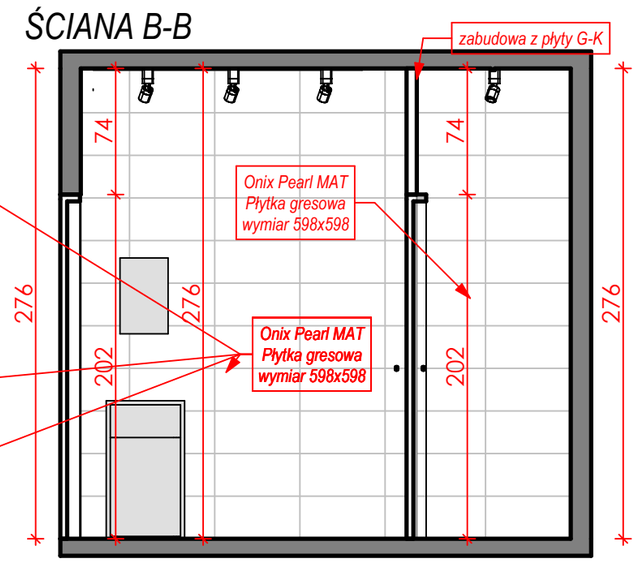

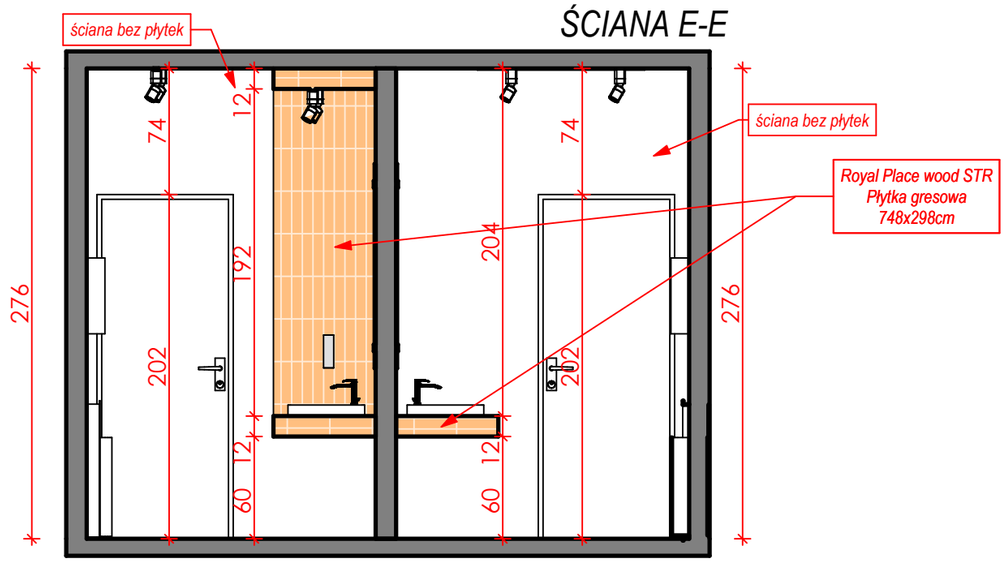

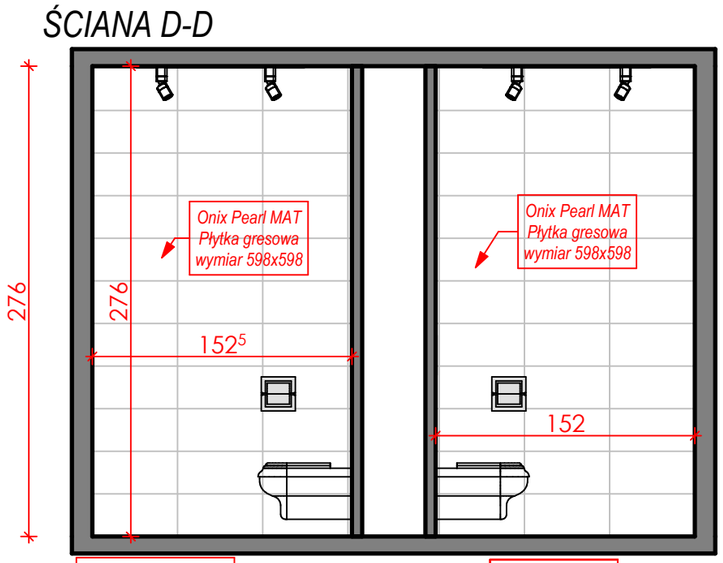

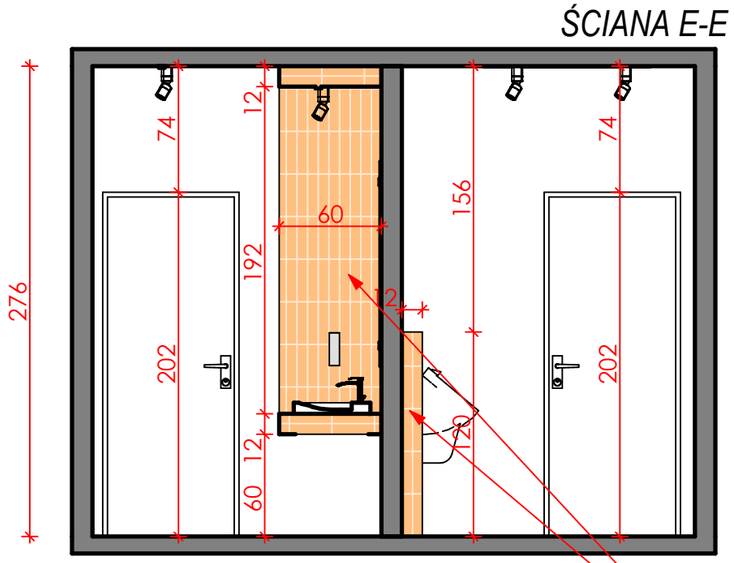

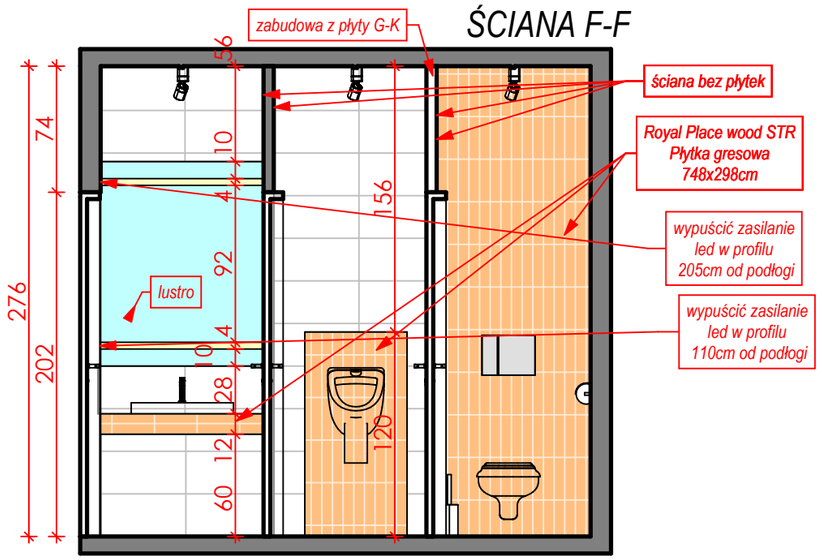

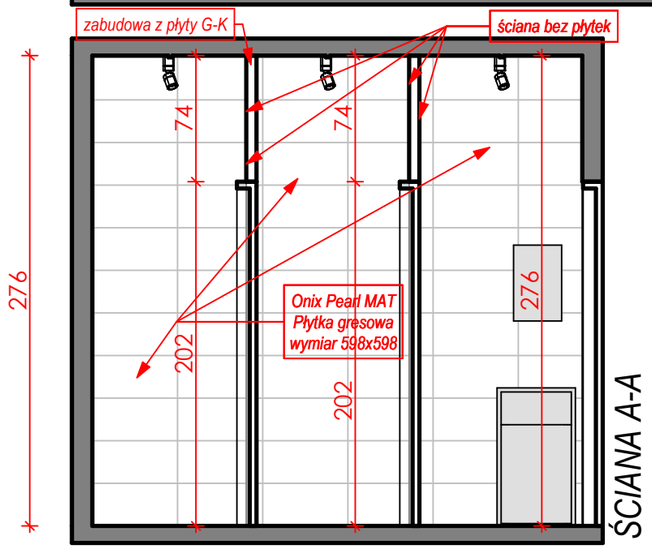

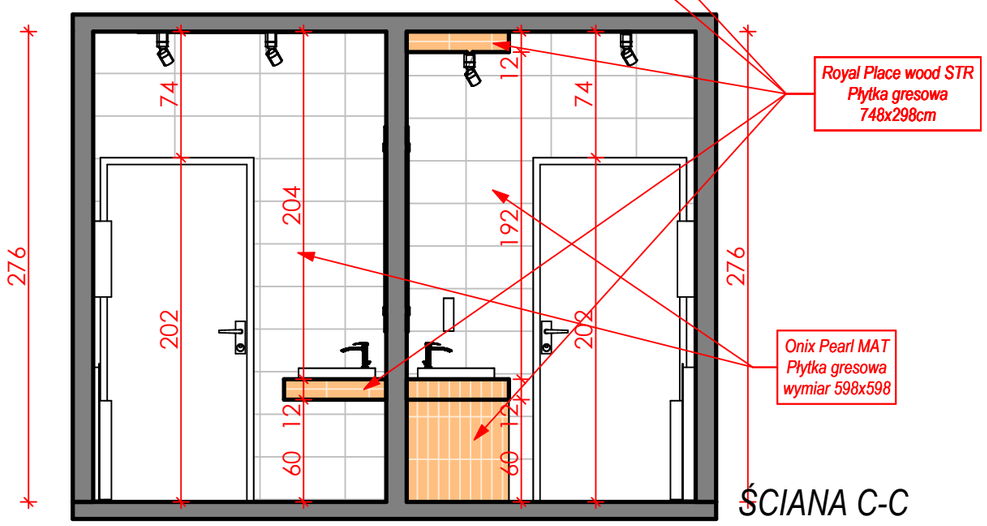

WIDOKI łazienki techniczne 3piętro		skala 1:35
autor opracowania	ANCU DESIGN inż. Damian Anc	rys. nr 24