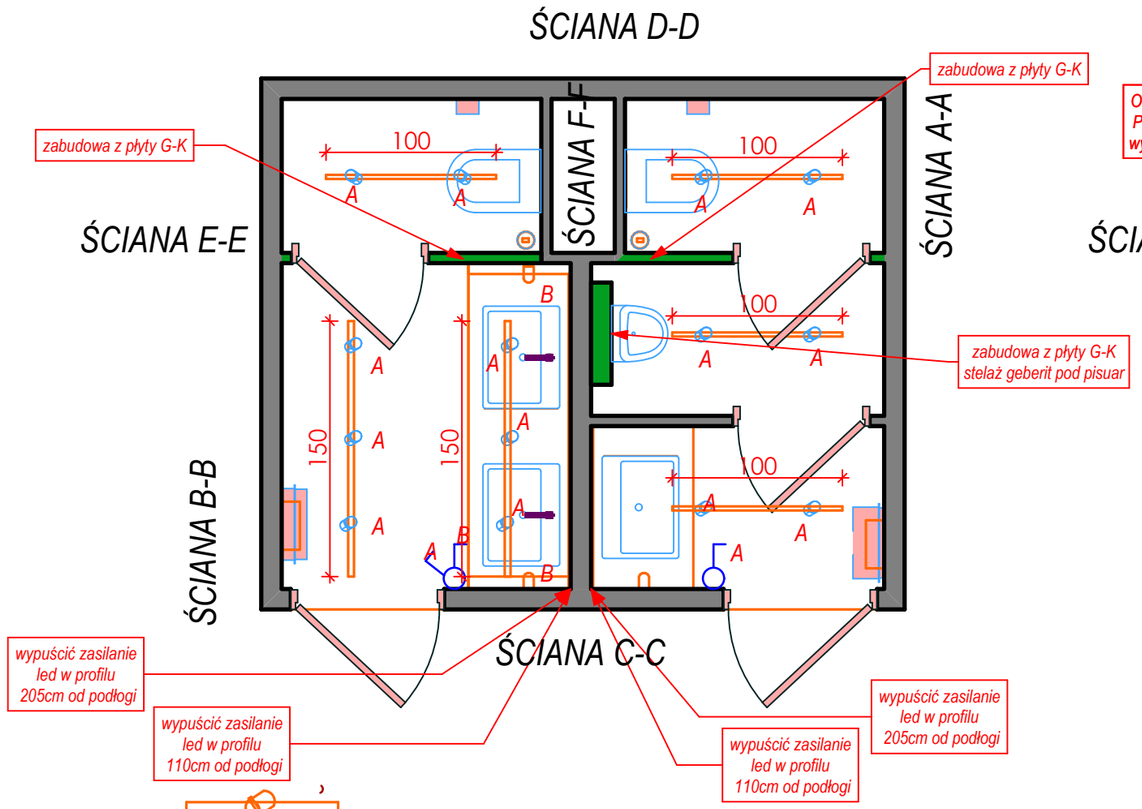

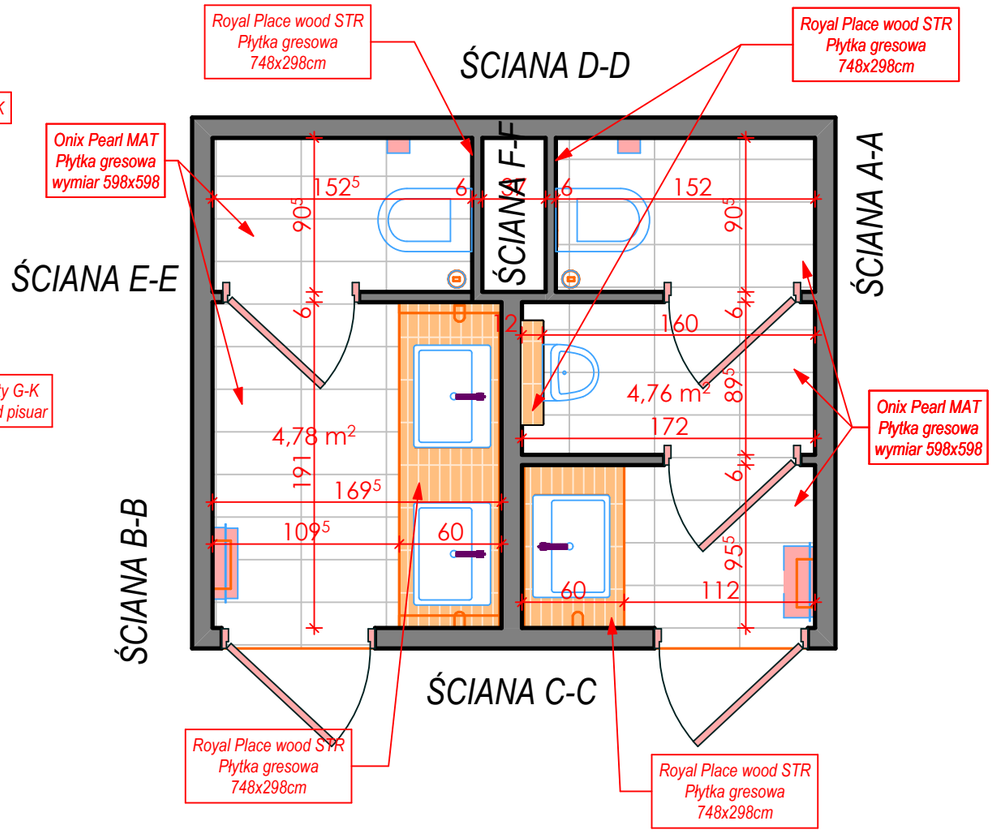

oprawa natynkowa na listwie

podwójny włącznik światła / przełącznik

pojedynczy włącznik światła / włącznik

gniazdo elektryczne

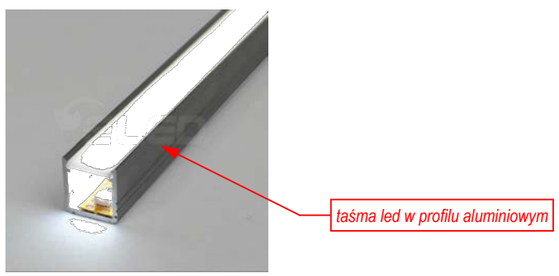

Opcja tańsza

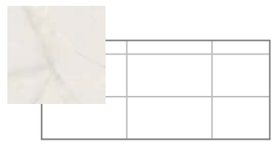

Onix Pearl MAT Płytka gresowa
wymiar 598x598
podłoga cena: 159zł m2
ilość: 9,54m2 netto 10,0m2 brutto
www.tubadzin.pl

Royal Place wood Płytka ścienna
wymiar 748x298 cena: 160zł m2
ilość: 10,04m2 netto 10,5m2 brutto
www.tubadzin.pl

Onix Pearl MAT Płytka gresowa
wymiar 598x598
podłoga cena: 159zł m2
ilość: 32, 02m2 netto 33m2 brutto
www.tubadzin.pl

RZUT łazienki techniczne 4pietro		skala 1:35
autor opracowania	ANCU DESIGN inż. Damian Anc	rys. nr 28