




ŚCIANA B-B

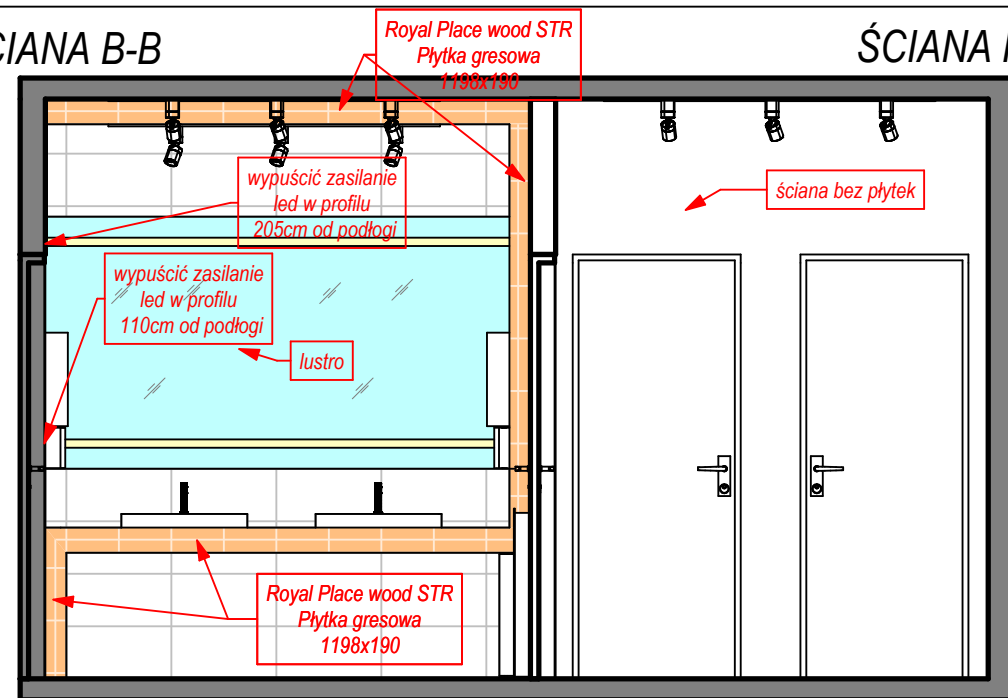


ŚCIANA F-F

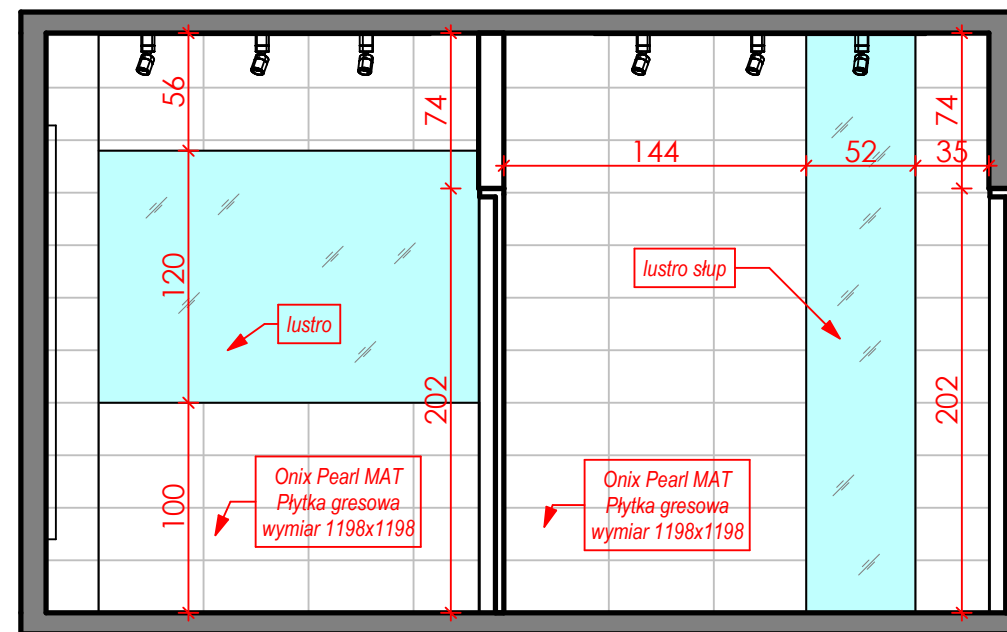


ŚCIANA A-A

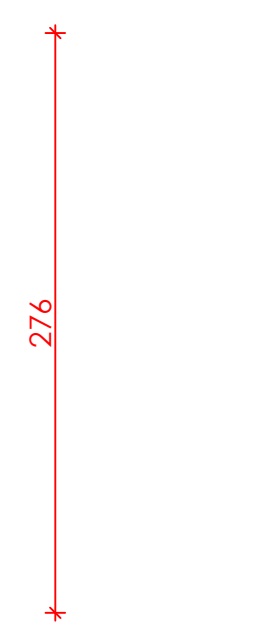





ŚCIANA D-D

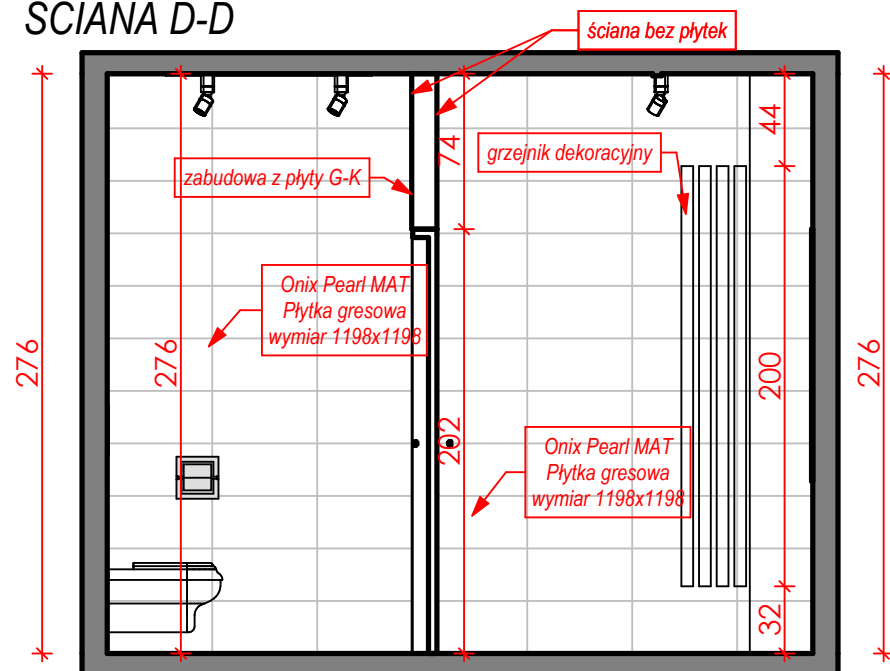

ŚCIANA E-E

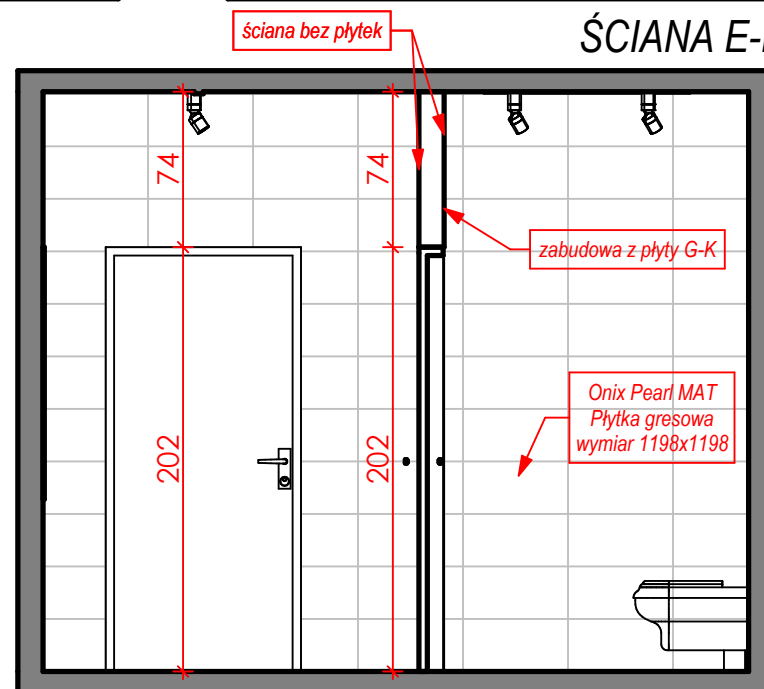

ŚCIANA B-B

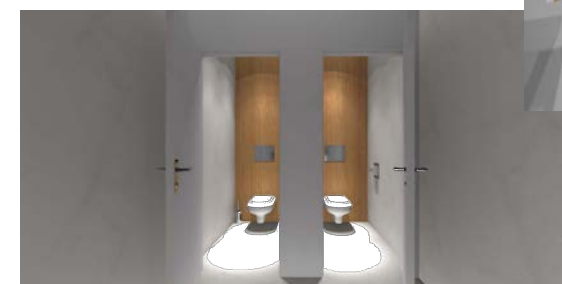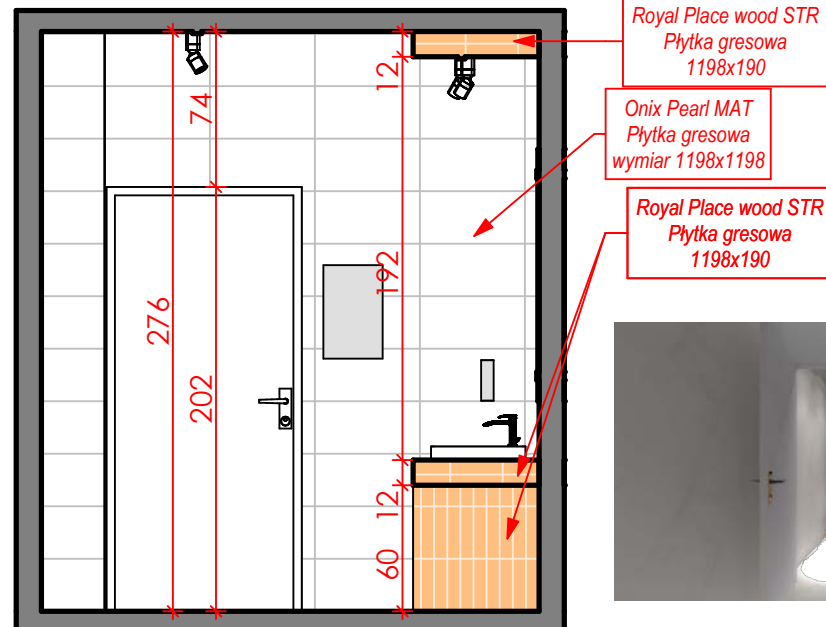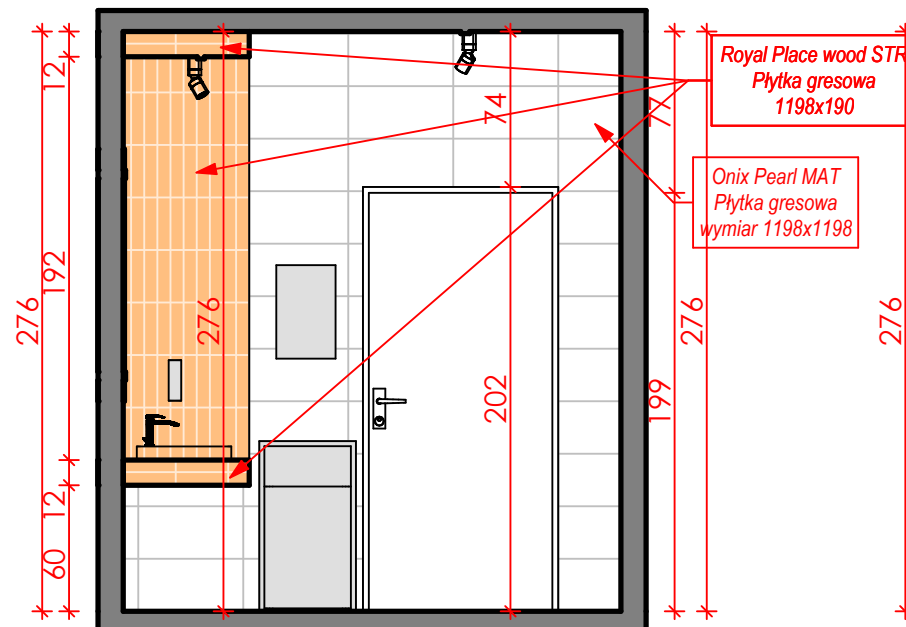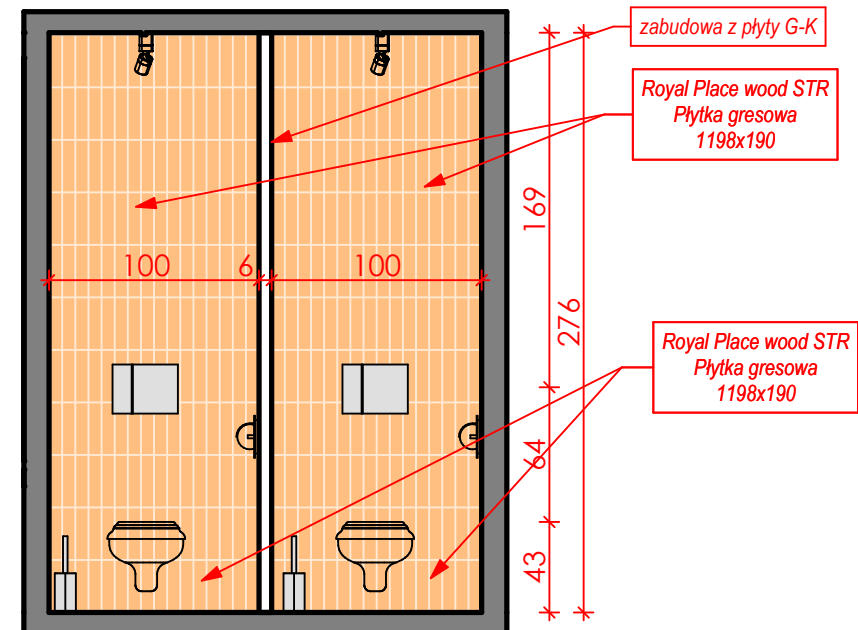

WIDOKI SCIAN parter damska

skala 1:35

autor
opracowania

ANCU
DESIGN
inż. Damian Anc

rys. nr 4