




ŚCIANA A-A

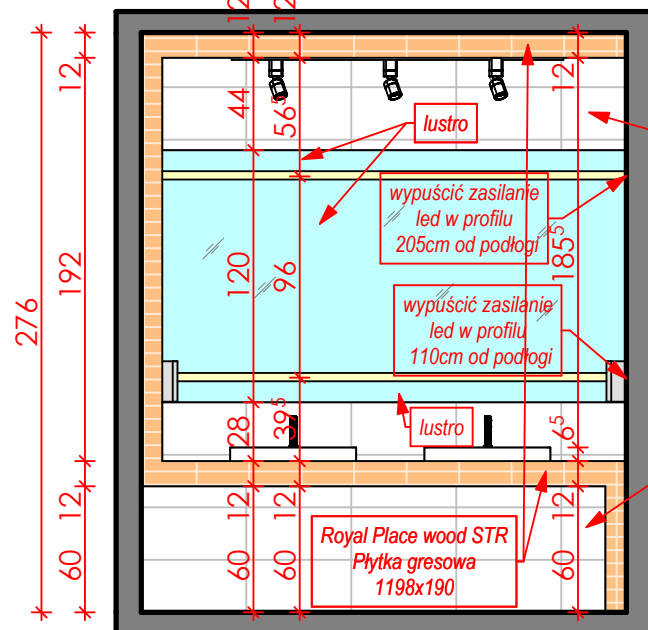


ŚCIANA B-B

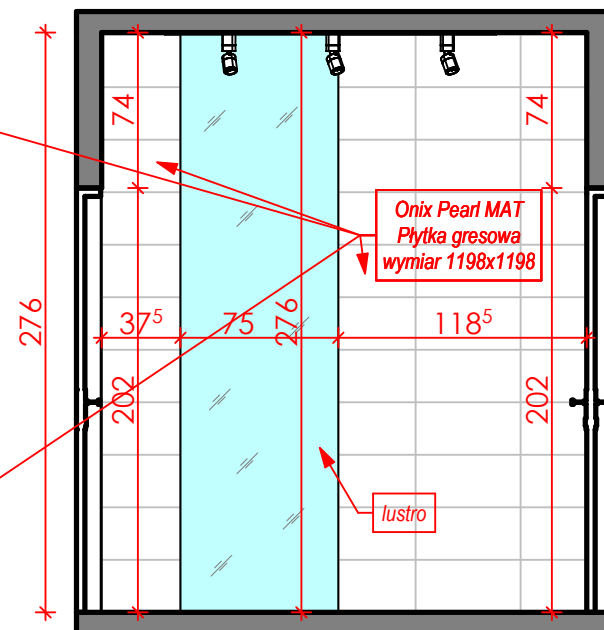


ŚCIANA D-D

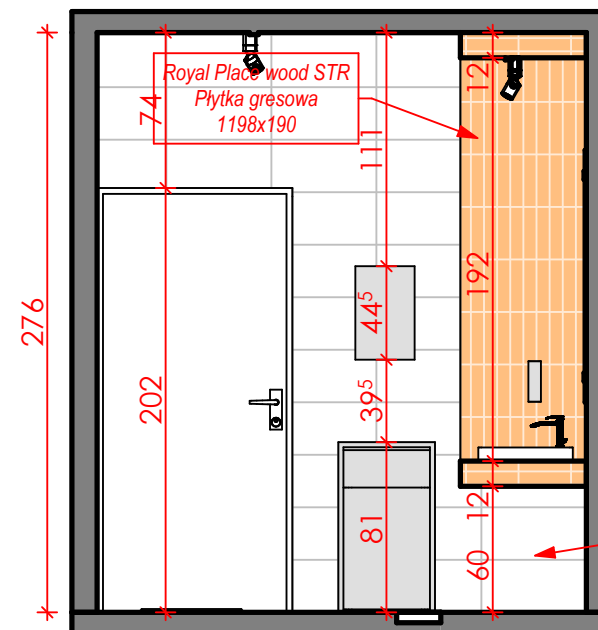


ŚCIANA C-C

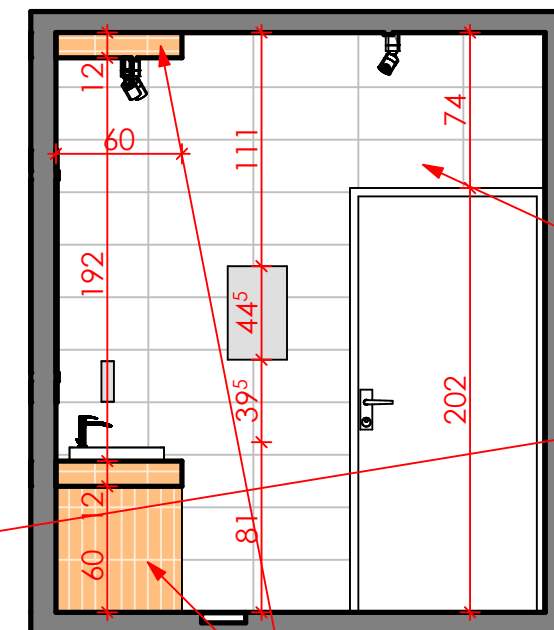



ŚCIANA E-E

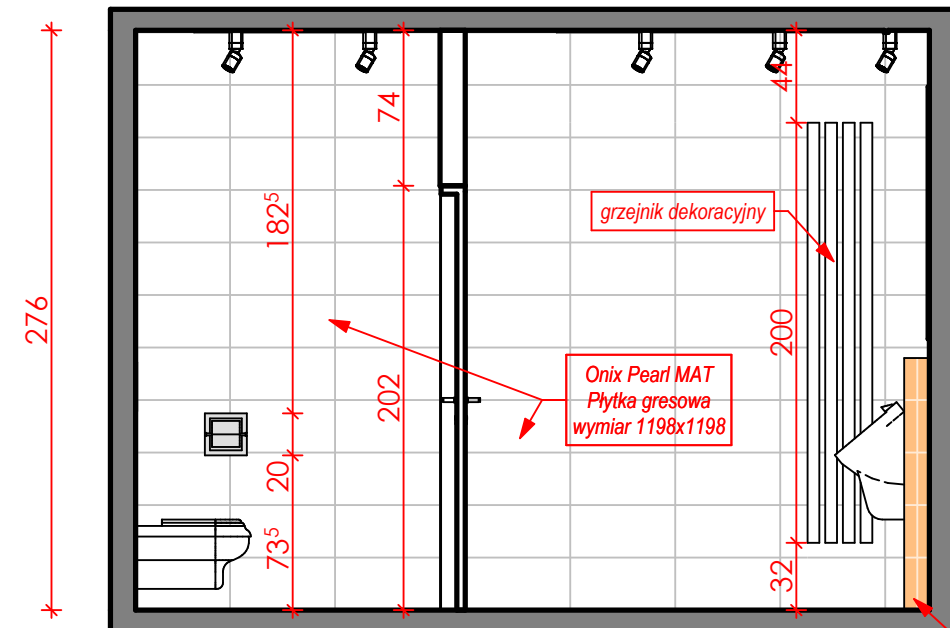


ŚCIANA H-H

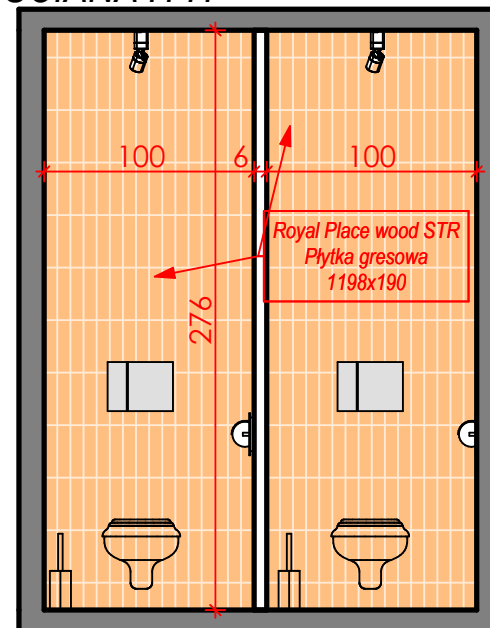

ŚCIANA G-G

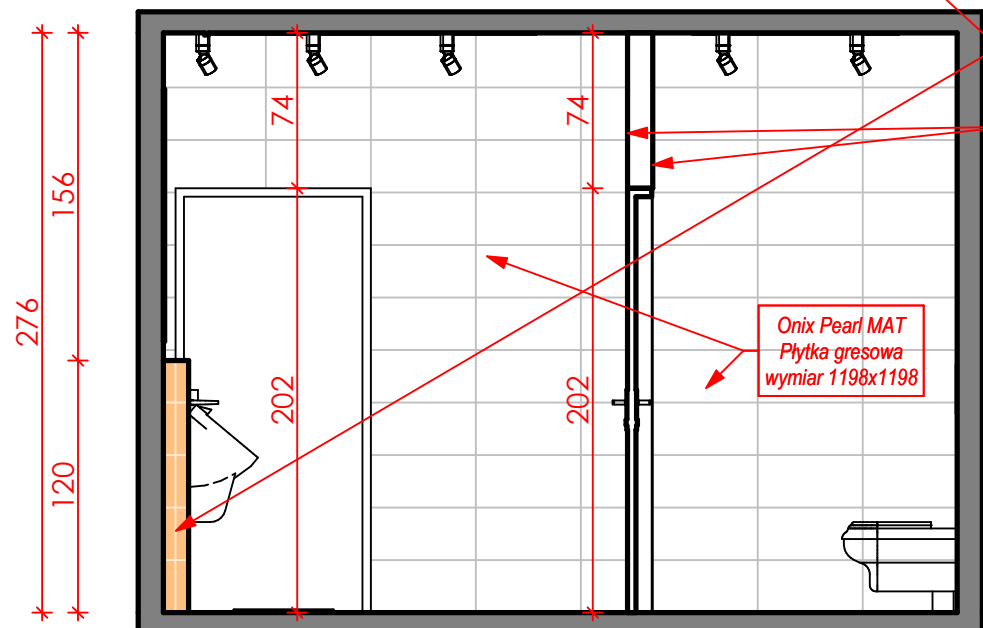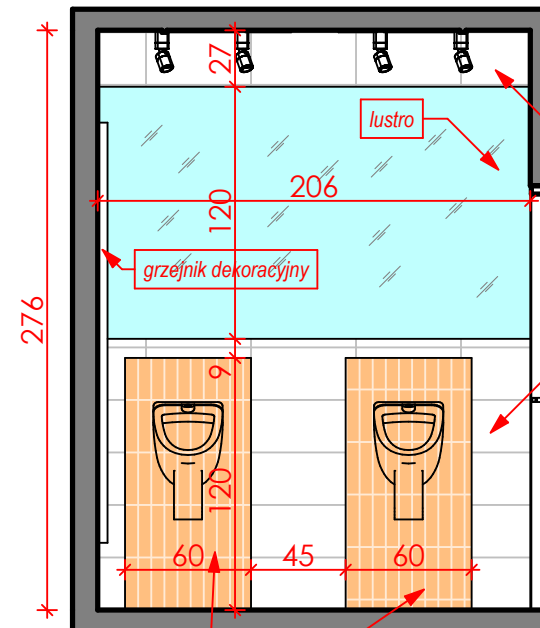

ŚCIANA I-I

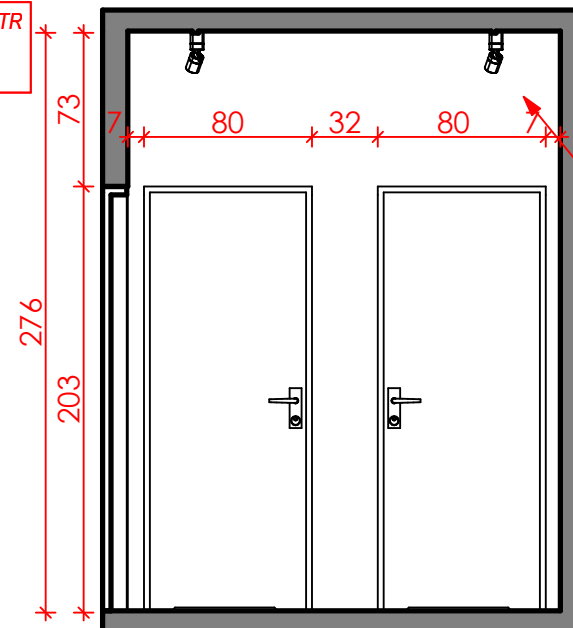

ŚCIANA F-F



WIDOKI SCIAN parter męska

skala 1:35

autor
opracowania

ANCU
DESIGN
inż. Damian Anc

rys. nr 2